


План земельної ділянки

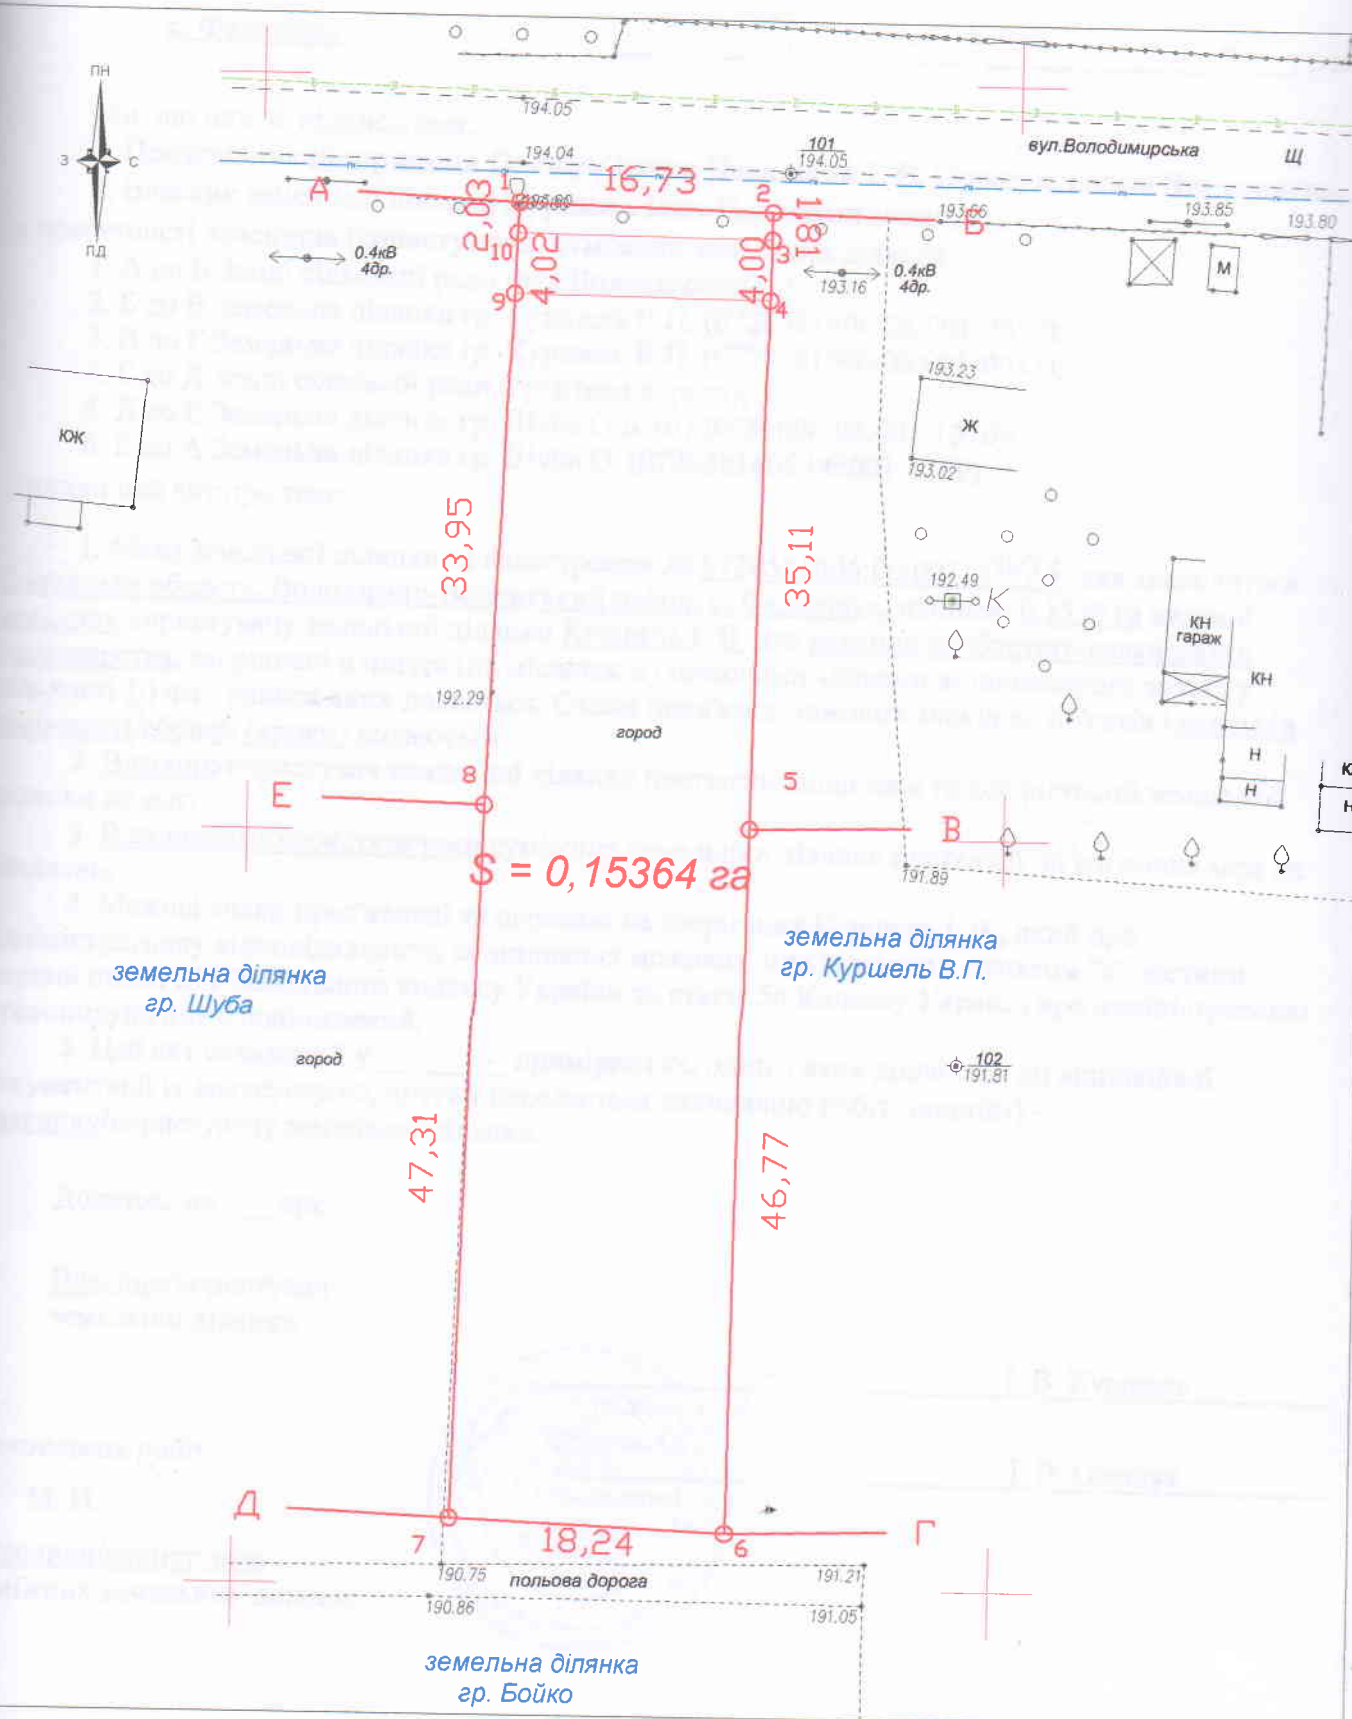

Умовні позначення:

М 1:1000

24,91

- проміри в метрах



- межа запроєктованої земельної ділянки