
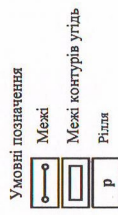


# КАДАСТРОВИЙ ПЛАН (з додатками)

кадастровий номер: 0720581603:03:001:0321:84, площа 0,1125 га.

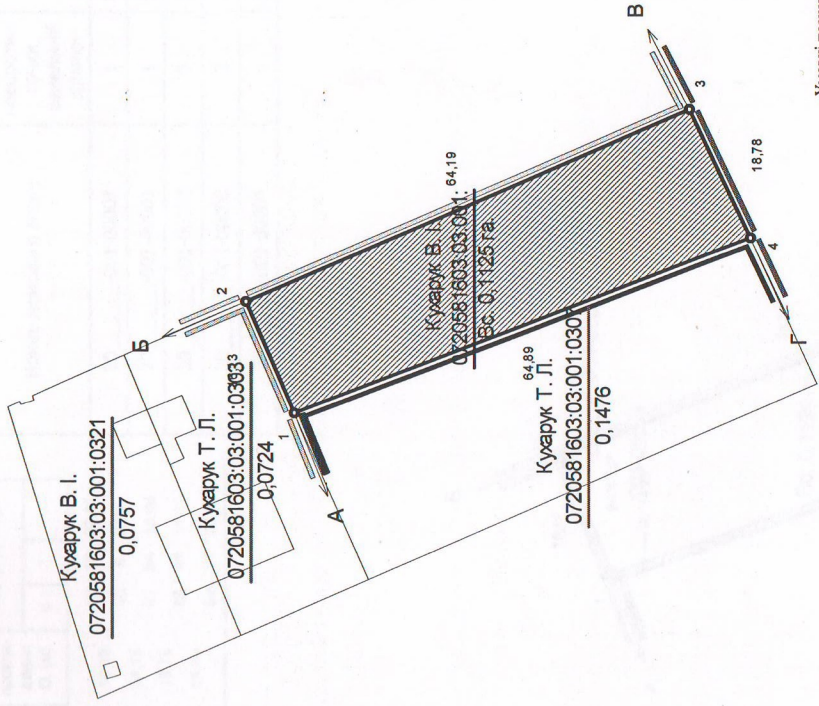

Масштаб: 1 : 1000

## ЕКСПЛІКАЦІЯ ЗЕМЕЛЬНИХ УГІДЬ

Всього земель, гектарів	У тому числі за земельними угіддями, гектарів	
	001.01 Рілля	0,1125
Площа земельної ділянки	0,1125	-
в тому числі в зоні дії обмежень	-	-

## ЕКСПЛІКАЦІЯ ЗЕМЕЛЬНИХ УГІДЬ (на момент розроблення землепорядної документації)

Всього земель, гектарів	У тому числі за земельними угіддями, гектарів	
	001.01 Рілля	0,1125
Площа земельної ділянки	0,1125	-
в тому числі в зоні дії обмежень	-	-

Категорія земель	Відомості про цільове призначення земельної ділянки на момент розроблення землепорядної документації
Цільове призначення	землі сільськогосподарського призначення
Код цільового призначення	землі сільськогосподарського призначення для індивідуального садівництва
Площа, гектарів	А.01.05 0,1125

## ОПИС МЕЖ

Від А до Б землі гр. Кухарук Т.Л. (кад.номер 0720581603:03:001:0303);  
 Б до В землі гр. Наумова (кад.номер відсутній);  
 В до Г землі комунальної власності (кад.номер відсутній);  
 Г до А землі гр. Кухарук Т.Л. (кад.номер 0720581603:03:001:0307).

Відповідно до «Порядку ведення Державного земельного кадастру» затвердженого постановою Кабінету Міністрів України № 1051 від 17 жовтня 2012 року, обмеження (обтяження) на використання земельних ділянок - не виявлені.

Посада	Прізвище	Підпис	Дата
Розробив	Гурак С.М.		14.01.22
гр. Кухарук Віра Іванівна для індивідуального садівництва Волинська область, Володимир-Волинський район, с. Новосілки			
Проект землеустрою щодо відведення земельної ділянки		Стадія	Аркуші
		ТД	1 2
0720581603:03:001:_____		ДП "Центр ДЗК" 2022 р.	