


СИТУАЦІЙНА СХЕМА ЗЕМЕЛЬНОЇ ДІЛЯНКИ
М. ВОЛОДИМИР-ВОЛИНСЬКИЙ , ВУЛ. ПОЛУБОТКА

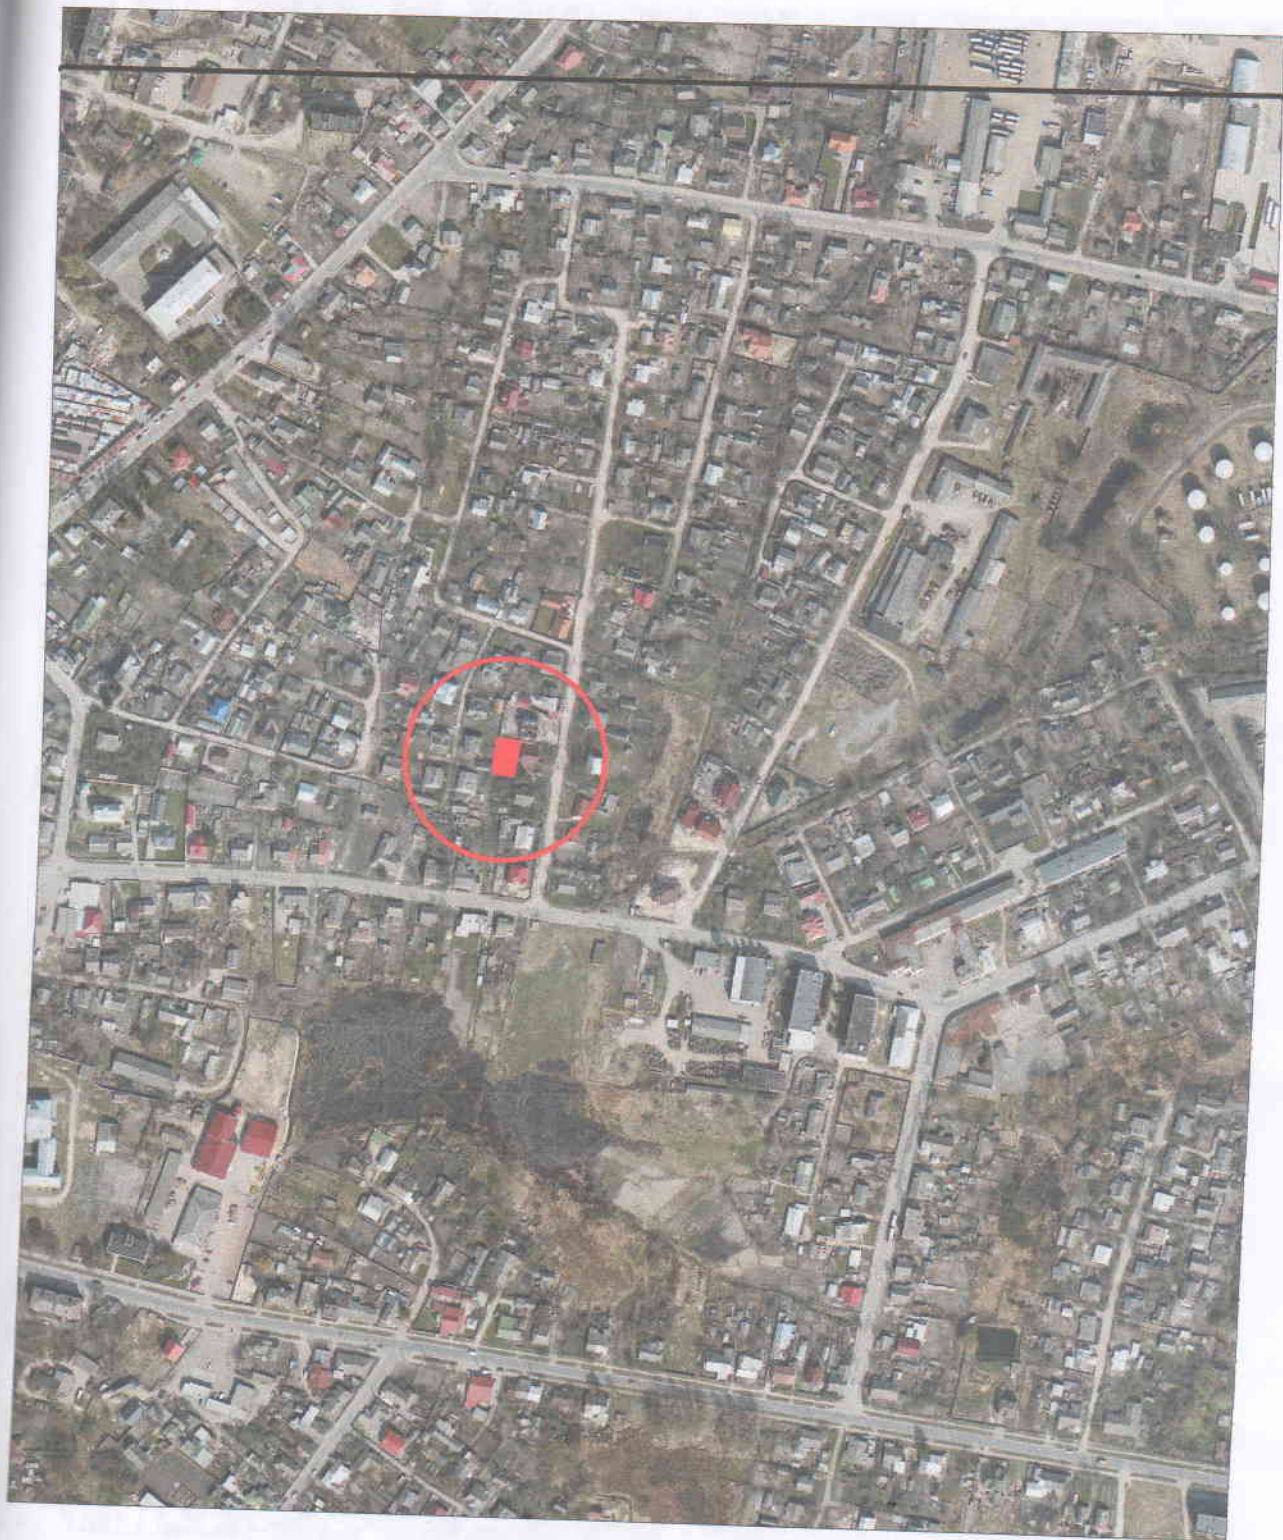

Умовні позначення
[red square] межа земельної ділянки

масштаб 1:5000

