


КАДАСТРОВИЙ ПЛАН ЗЕМЕЛЬНОЇ ДІЛЯНКИ

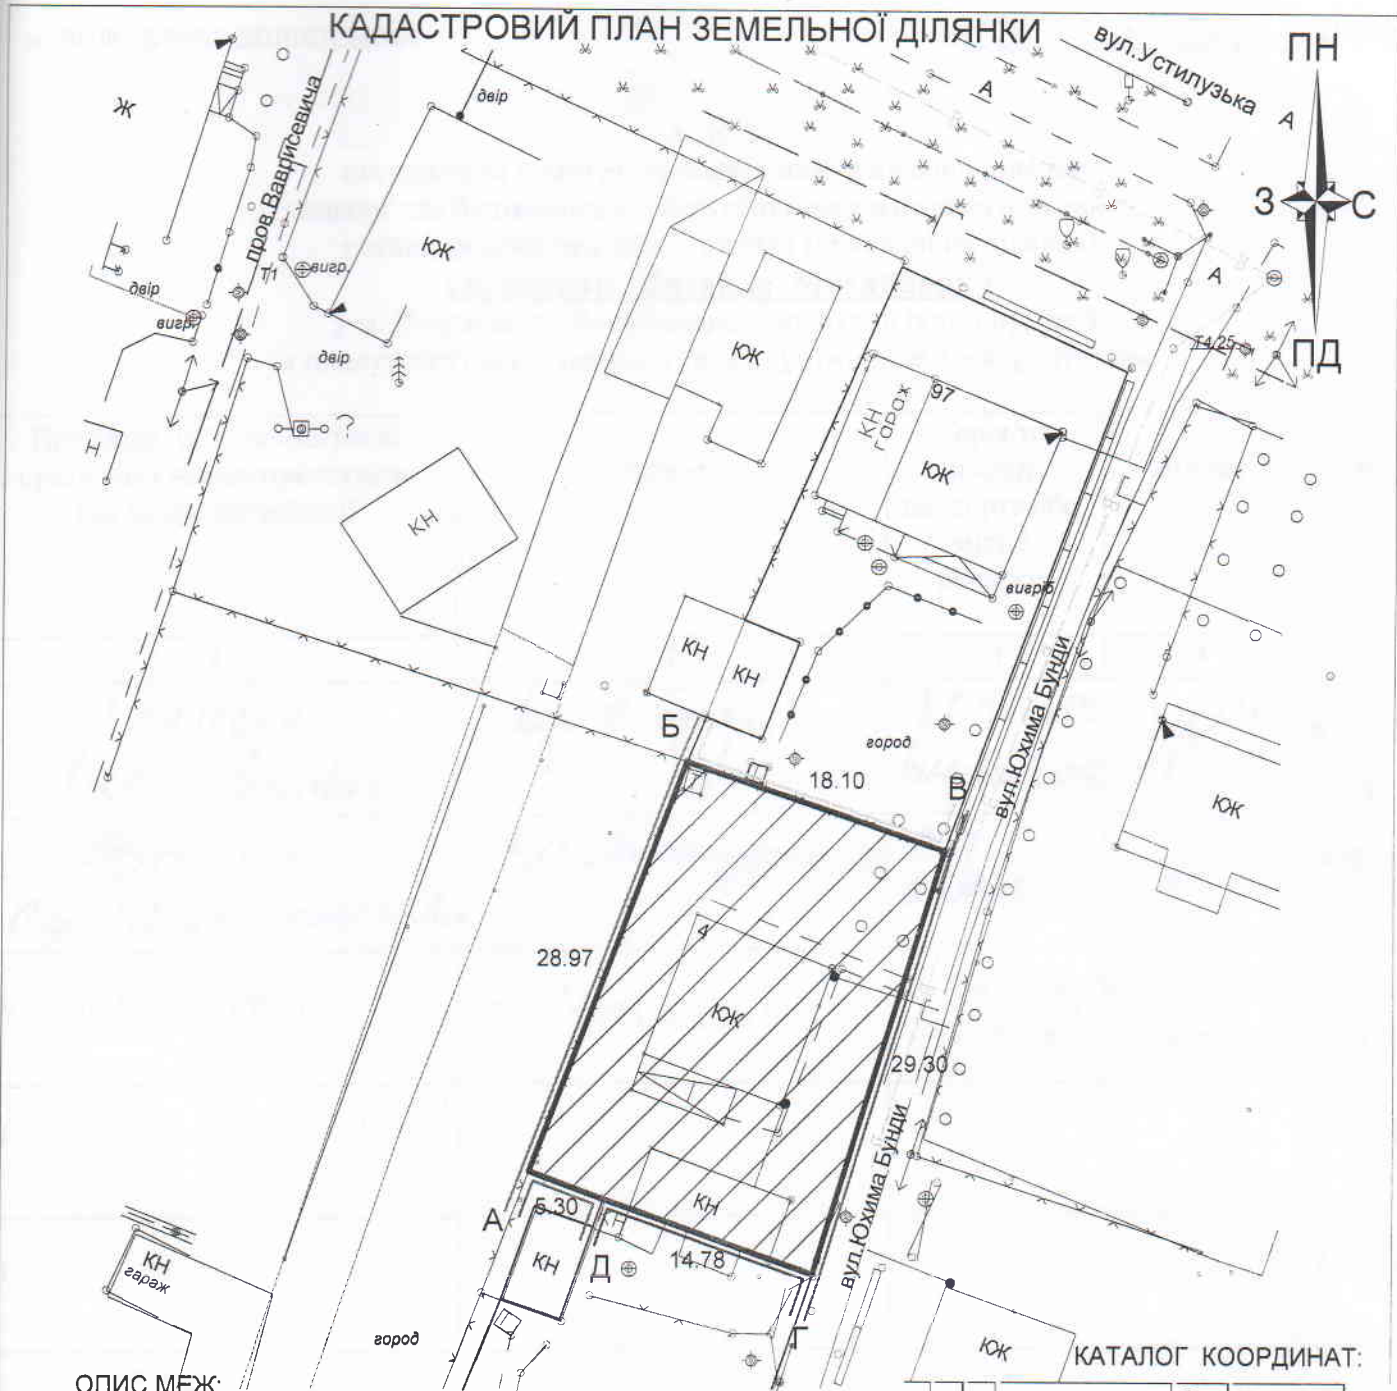

ОПИС МЕЖ:

Від А до Б землі у власності гр. Ваврисевич (кадастровий номер 0710200000:01:001:0132)
 Від Б до В землі у власності гр.Бурляя С.М.(кадастровий номер 0710200000:01:001:0024)
 Від В до Г землі комунальної власності Володимир-Волинської міської ради
 (вул. Юхима Бунди) (кадастровий номер відсутній)
 Від Г до Д землі у власності гр.Гадзевич О.І.(кадастровий номер 0710200000:01:001:7530)
 Від Д до А землекористування гр.Гадзевич О.І.(кадастровий номер відсутній)

КАТАЛОГ КООРДИНАТ:


№ п/п	Точка	Межа	Координати		Гориз. проєкт даних D, (м)	Внутрішній кут		
			X, (м)	Y, (м)		о	'	"
1	1	А	5626724,870	1356547,620	26,98	89	14	22,78
2	2	Б	5626751,920	1356658,910	18,1	92	27	24,81
3	3	В	5626746,160	1356575,170	29,29	91	24	2,04
4	4	Г	5626718,170	1356566,530	14,78	87	54	36,72
5	5	Д	5626723,040	1356552,580	5,29	178	59	33,63
6	1		5626724,870	1356547,620		89	14	22,78

Периметр, м. P = 95,44
 Площа, га. S = 0,0556
 (контрольне обчислення, га.) 0,0556

Код КВЗУ	Код КВЦНЗ	Загальна площа ділянки	Експлікація земель присадибної ділянки по угіддях		
			капітальна кв.м.	тимчасова кв.м.	прибудинкова територія кв.м.
007.01	Секція В 02.01	556	152	---	404

Начальник	Гус С.М.	технічна документація із землеустрою щодо встановлення меж земельної ділянки в натурі (на місцевості)	кадастровий № 0710200000:01:001:0188
Виконав	Фисюк Т.О.		Вдовяк Михайло Михайлович м.Володимир-Волинський вул. Юхима Бунди, 4
кадастровий план земельної ділянки з експлікацією земель масштаб 1:500			Володимир-Волинський міськрайонний виробничий відділ Волинської регіональної філії ДП Центр ДЗК 2021 рік

Викопіювання із чергового кадастрового плану

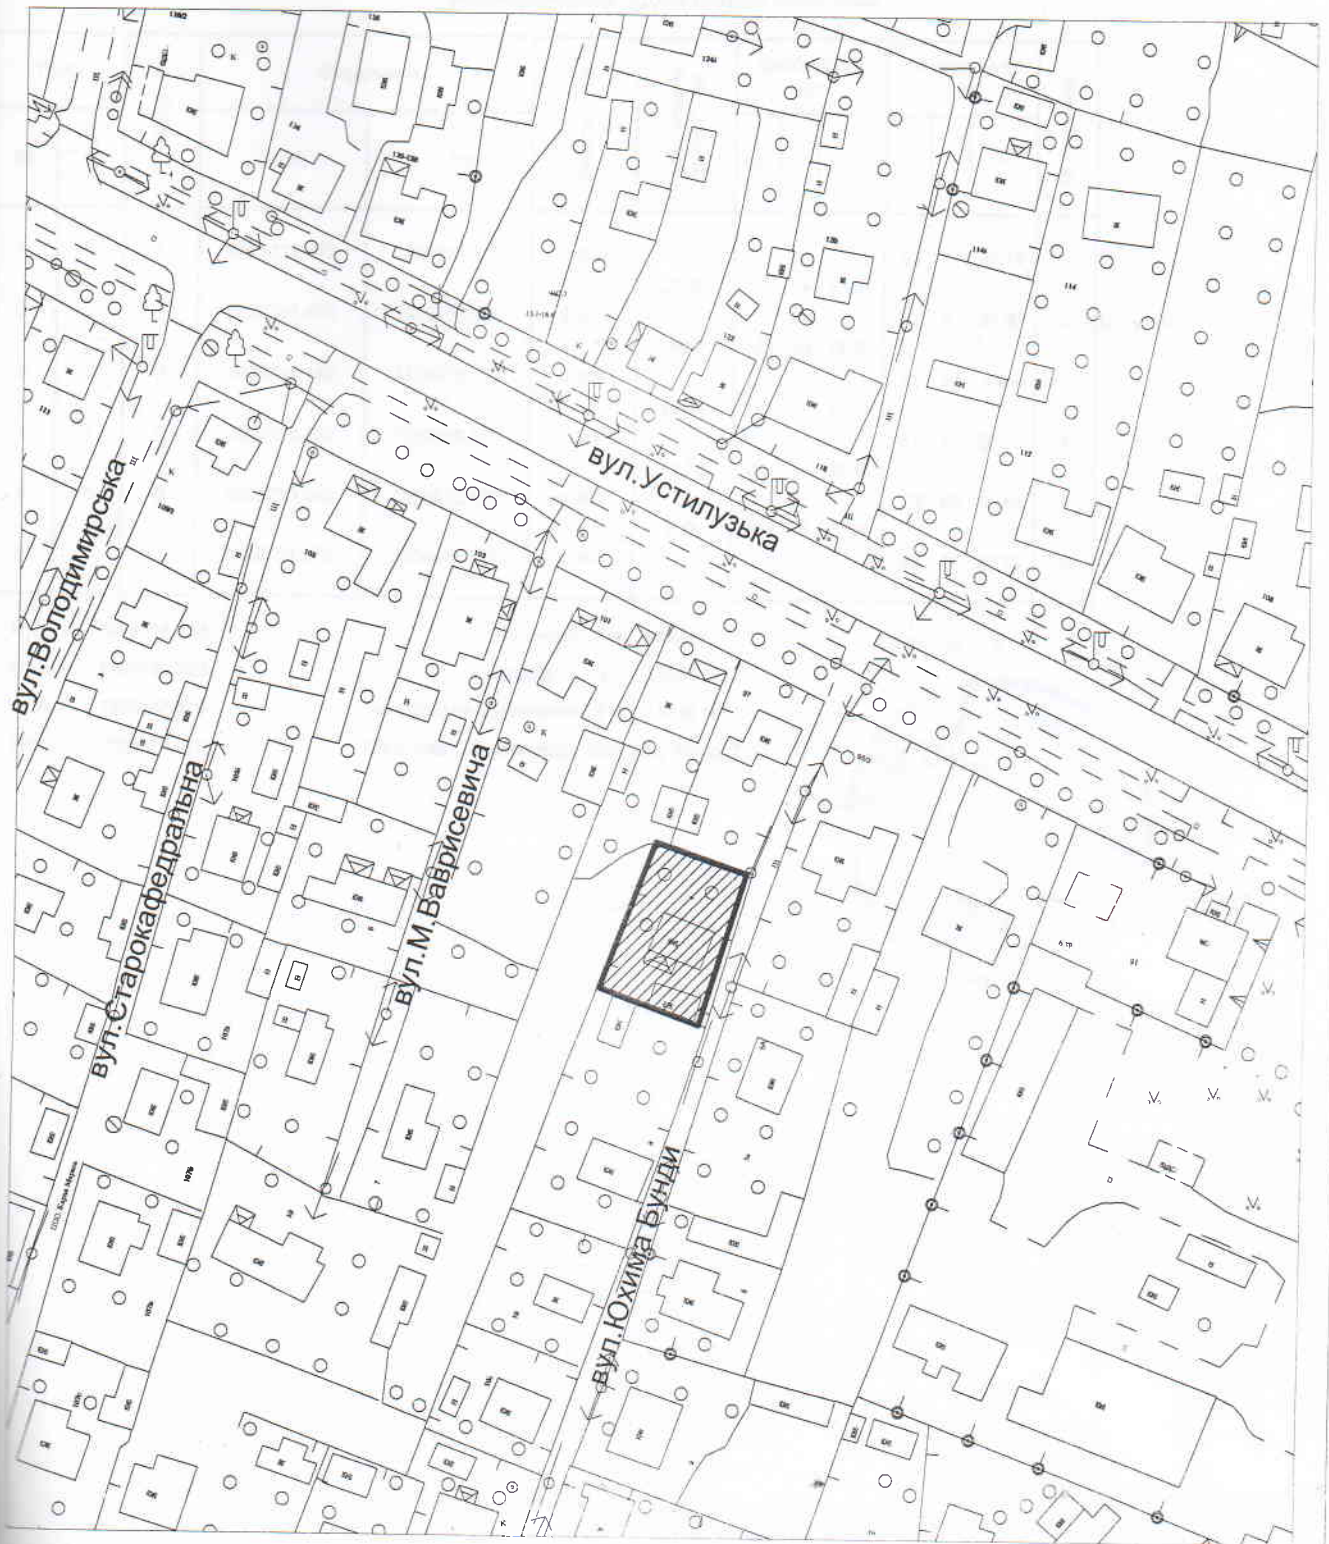

УМОВНІ ПОЗНАЧЕННЯ:



- межа земельної ділянки