
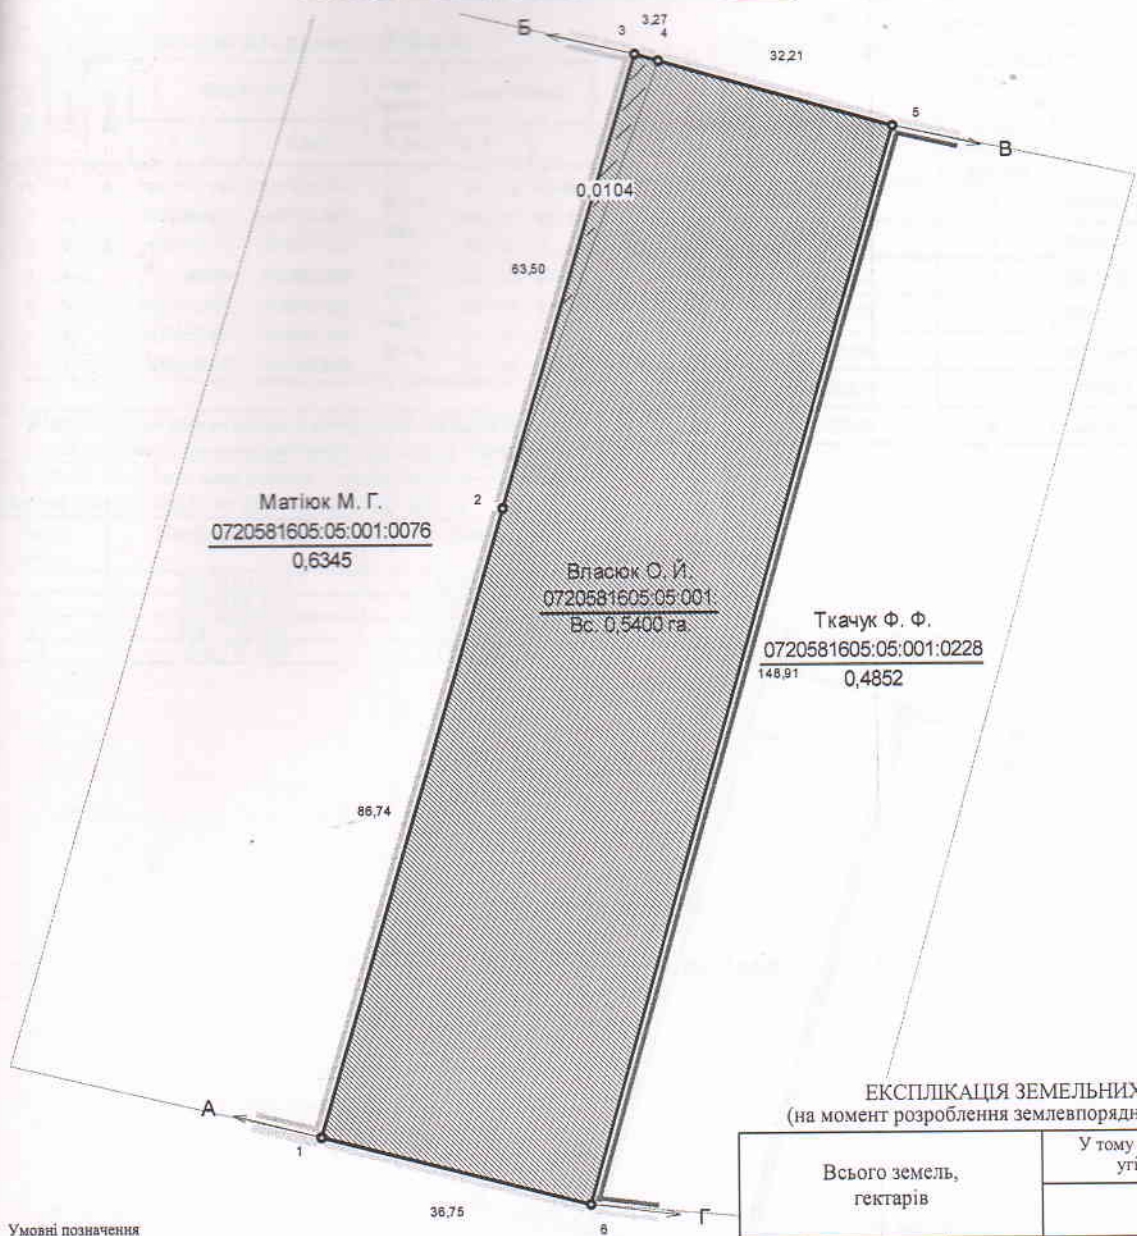


КАДАСТРОВИЙ ПЛАН (з додатками)
 кадастровий номер: 0720581605:05:001:0059, площа 0,5400 га.

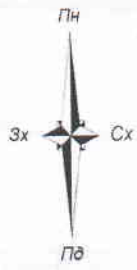

- Умовні позначення**
- Межі
 - Межі контурів угідь
 - 01.05 Охоронна зона навколо (вздовж) об'єкта енергетичної системи

ЕКСПЛІКАЦІЯ ЗЕМЕЛЬНИХ УГІДЬ
(на момент розроблення землевпорядної документації)

Всього земель, гектарів		У тому числі за земельними угіддями, гектарів	
		001.01 Рілля	
Площа земельної ділянки	0,5400	0,5400-	
в тому числі в зоні дії обмежень	0,0104	0,0104	

	Відомості про цільове призначення земельної ділянки	Відомості про цільове призначення земельної ділянки на момент розроблення землевпорядної документації
Категорія земель	землі сільськогосподарського призначення	землі сільськогосподарського призначення
Цільове призначення	для ведення особистого селянського господарства	для ведення особистого селянського господарства
Код цільового призначення	A.01.03	A.01.03
Площа, гектарів	0,5400	0,5400

ОПИС МЕЖ

Від А до Б землі гр. Матіюк М.Г. (кад.номер 0720581605:05:001:0076);
 Б до В землі комунальної власності (п.д)(кад.номер відсутній);
 В до Г землі гр. Ткачук Ф.Ф. (кад.номер 0720581605:05:001:0228);
 Г до А землі комунальної власності (п.д)(кад.номер відсутній).

Відомості про обмеження у використанні

№ контуру на плані	Назва	код	площа
	Охоронна зона навколо (вздовж) об'єкта енергетичної системи	01.05	0,0104
Всього			0,0104

Масштаб: 1 : 1000

Посада	Прізвище	Підпис	Дата	гр. Власюк Ольга Йосипівна для ведення особистого селянського господарства Волинська область, Володимир-Волинський район, с. Суходоли		
Розробив	Гуряк С.М.		23.12.21			
Проект землеустрою щодо відведення земельної ділянки 0720581605:05:001:_____				Стадія	Аркуш	Аркушів
				ТД	1	2
				ДП "Центр ДЗК"		
				2021 р.		

ВИКОПЮВАННЯ З ЧЕРГОВОЇ ПУБЛІЧНОЇ КАРТИ
ЗЕМЕЛЬНОЇ ДІЛЯНКИ
яка відводиться у власність гр. Власюк Ользі Йосипівні
Волинської область, Володимир-Волинський район
с.Суходоли



УМОВНІ ПОЗНАЧЕННЯ:

0,5400га

земельна ділянка, запроектована у власність гр. Власюк О.Й.
площею 0,5400 га для ведення особистого селянського господарства

Представник Володимир-Волинської міської ради

Інженер II категорії Володимир-Волинського міськрайонного
виробничого відділу Волинської регіональної філії ДП "Центр ДЗК"

С.М.Гуряк

Громадянин

Власюк

О.Й.Власюк

