


КАДАСТРОВИЙ ПЛАН (з додатками)
 кадастровий номер: 0720581601:01:001: 1115, площа 0,1200 га.

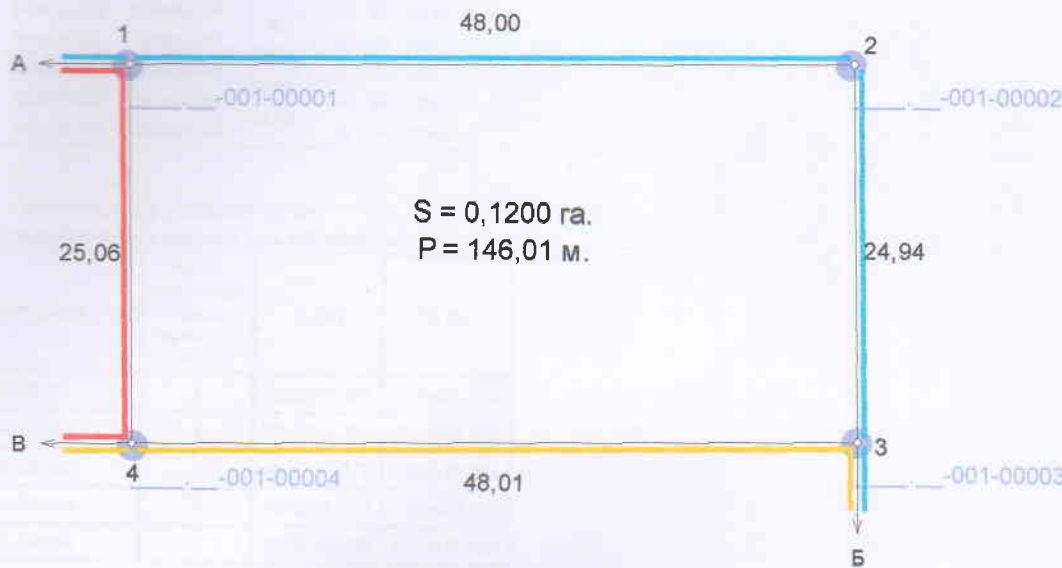

Масштаб: 1 : 500

Умовні позначення

- Межі
- Межі контурів угідь
- Землі під сільськогосподарськими та іншими господарськими будівлями і дворами

ЕКСПЛІКАЦІЯ ЗЕМЕЛЬНИХ УГІДЬ

Всього земель, гектарів		У тому числі за земельними угіддями, гектарів	
		002.03. Багаторічні насадження	
Площа земельної ділянки	0,1200	0,1200	
в тому числі в зоні дії обмежень	-	-	-

ЕКСПЛІКАЦІЯ ЗЕМЕЛЬНИХ УГІДЬ
 (на момент розроблення землепорядної документації)

Всього земель, гектарів		У тому числі за земельними угіддями, гектарів	
		013.00. Землі під сільськогосподарськими та іншими господарськими будівлями і дворами	
Площа земельної ділянки	0,1200	0,1200	
в тому числі в зоні дії обмежень	-	-	-

	Відомості про цільове призначення земельної ділянки	Відомості про цільове призначення земельної ділянки на момент розроблення землепорядної документації
Категорія земель	землі сільськогосподарського призначення	землі сільськогосподарського призначення
Цільове призначення	для індивідуального садівництва	Земельні ділянки запасу (земельні ділянки, які не надані у власність або користування громадянами чи юридичними особами)
Код цільового призначення	A.01.05	A.01.17
Площа, гектарів	0,1200	0,1200

ОПИС МЕЖ

Від А до Б Землі сільської ради (проїзд);
 Б до В Землі сільської ради не надані у власність чи користування;
 В до А Земельна ділянка гр. Собчук О.В. (0720581601:01:001:0231).


Відповідно до «Порядку ведення Державного земельного кадастру» затвердженого постановою Кабінету Міністрів України № 1051 від 17 жовтня 2012 року, обмеження (обтяження) на використання земельних

Посада	Підпис	Дата	Проект землеустрою щодо відведення земельних ділянок	Стадія	Аркуш	Аркушів	
Директор		08.12.21		0720581601:01:001: <u>1115</u>	П	1	2
Розробив		08.12.21	Підписець Олещук І.В.				
Перевіряв		08.12.21			2021 р.		




гр. Шпаков Євгеній Павлович
 для ведення садівництва
 Волинська область, Володимир-Волинський район, с. Заріччя, вул. Лобачинська

СХЕМА
розташування земельної ділянки
на території с.Заріччя Володимир-Волинського району Волинської області

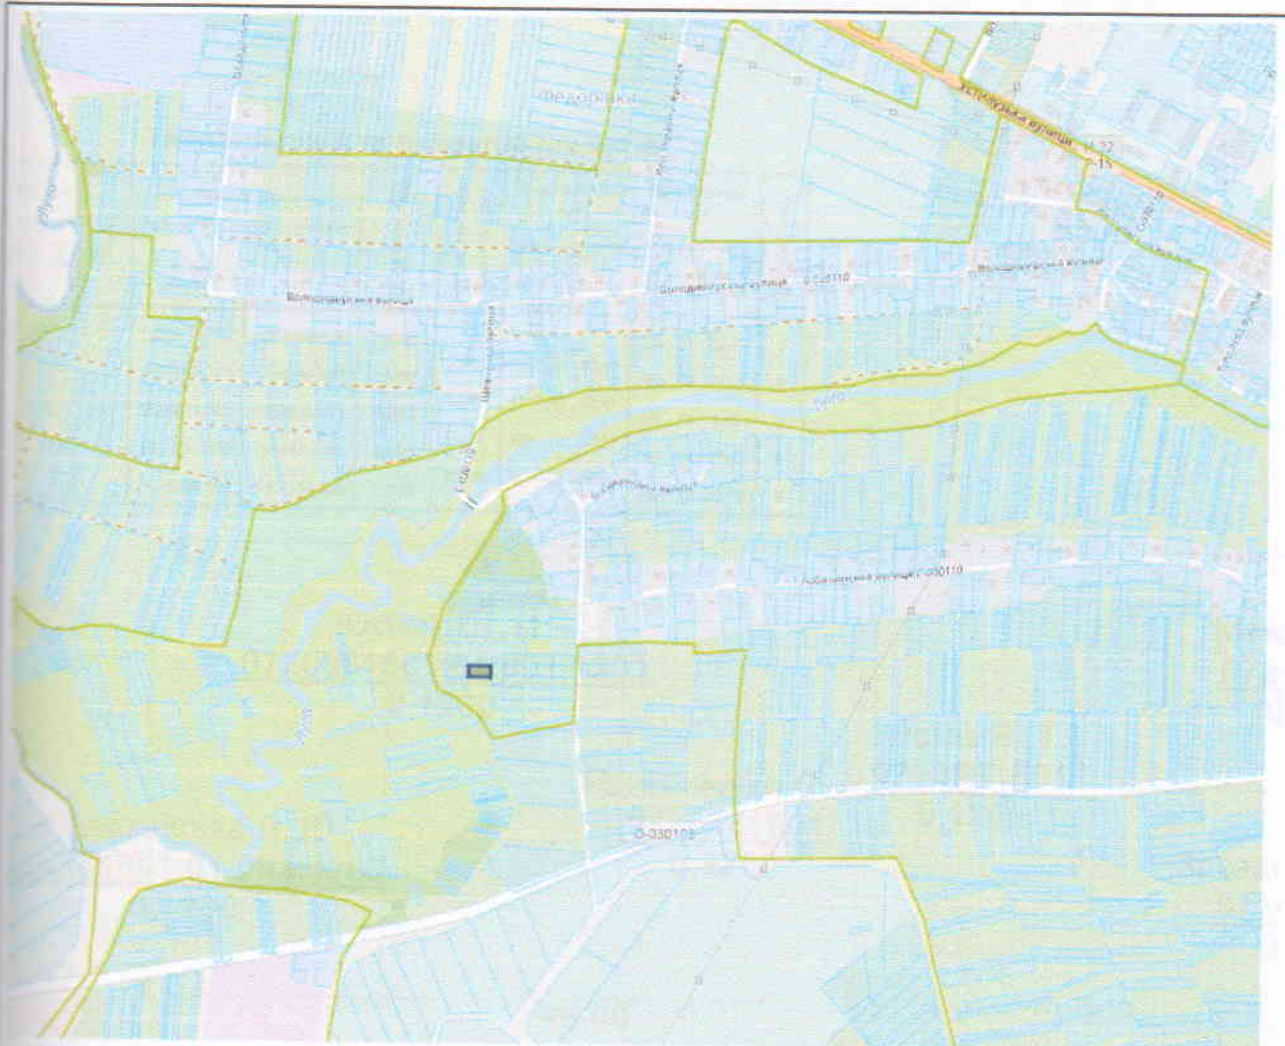

УМОВНІ ПОЗНАЧЕННЯ:

 - земельні ділянки для ведення садівництва

Виконав



І.В.Олещук