


Додаток: Графічні матеріали з бажаним розташуванням земельної ділянки.
Болотинир-Волинська територіальна громада, Волинська область, (Славський М.Г.)



Дана Земельна ділянка, що бажана до відведення, окреслена жовтим кольором, має орієнтовний розмір – **1,8425 га** та знаходиться* неподалік із земельною ділянкою, що має кадастровий номер: **0720581600:00:001:0432**.

Голова адвокатського об'єднання
«Казачук та партнери»

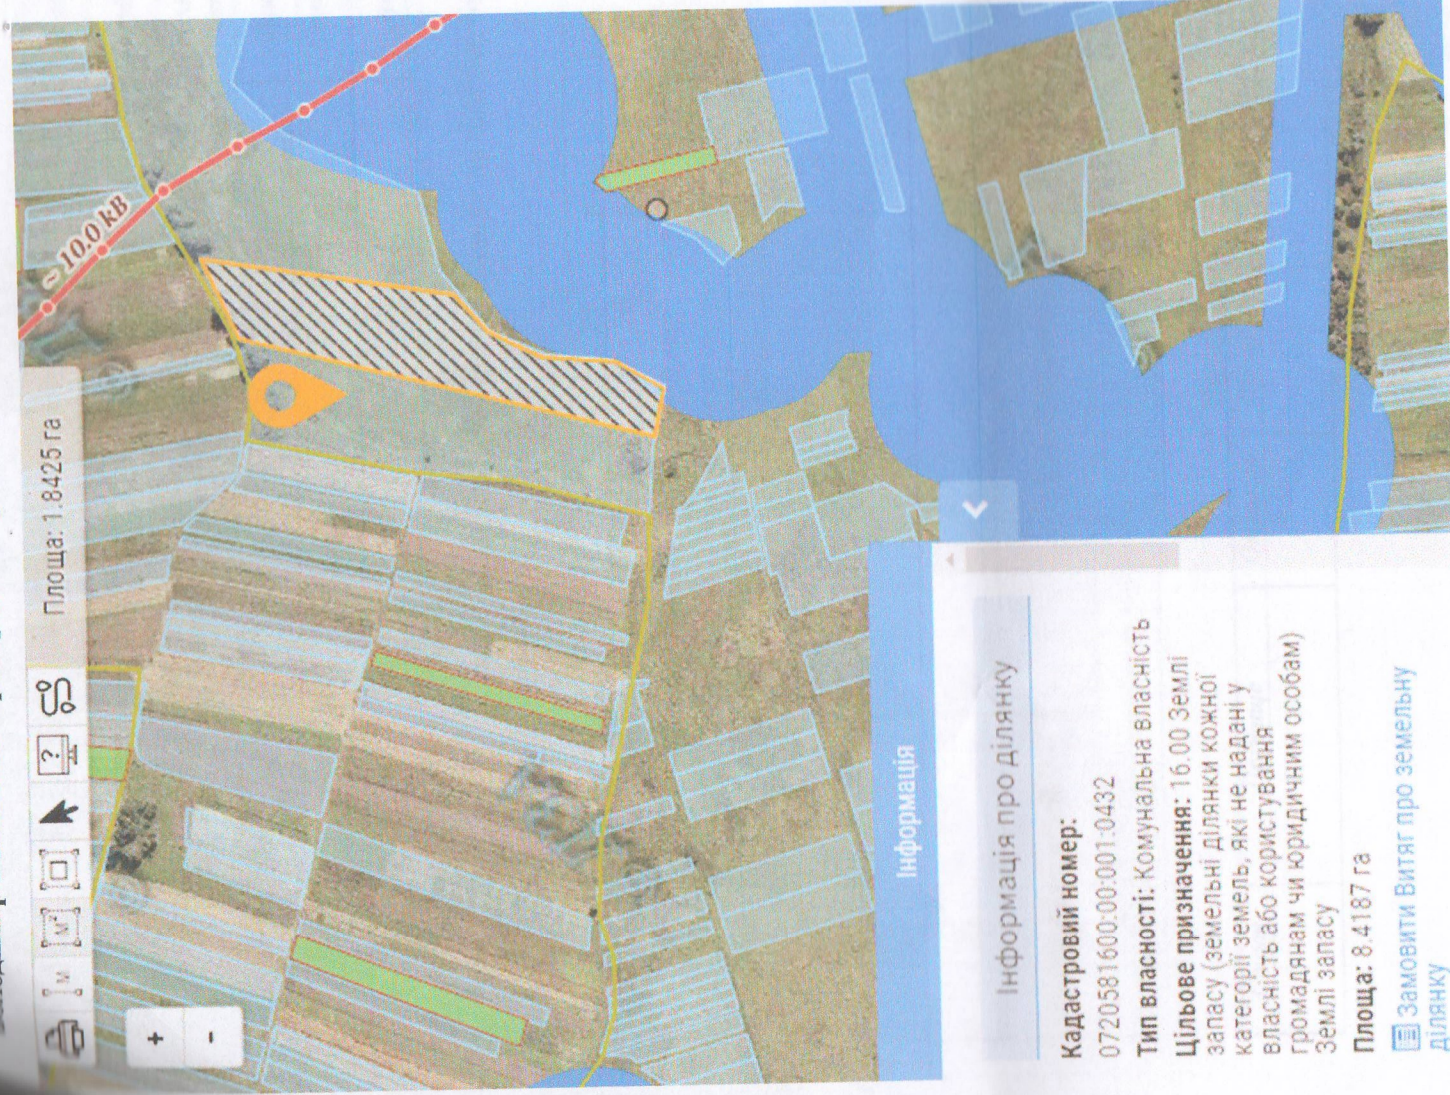

І.В. Казачук

17.01.2022