


План надання земельної ділянки
 гр. Ільїну Андрію Юрійовичу
 прож: м.Володимир-Волинський по вул.Генерала Шухевича, буд.107 кв.1
 земельна ділянка по вул. Устилузькій ,32
 площею 0.0040 га



3 С для будівництва та обслуговування адміністративних, офісних будівель компаній, які займаються підприємницької діяльністю, пов'язаною з отримання прибутку

ПД

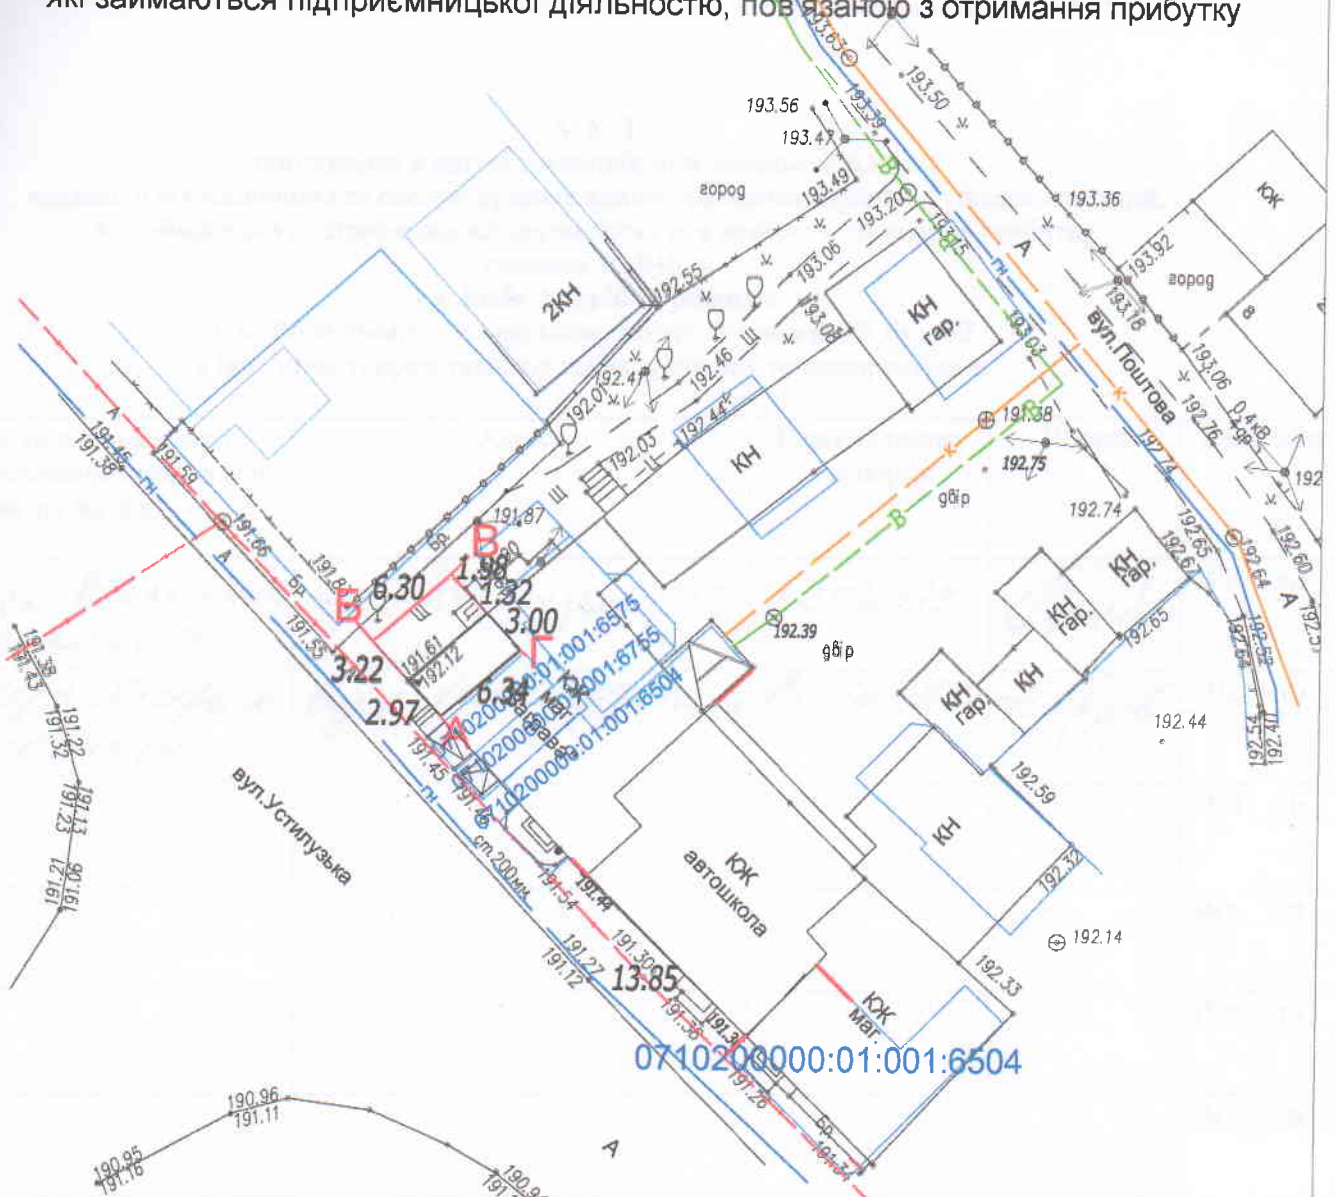

0710200000:01:001:6504

УМОВНІ ПОЗНАЧЕННЯ:

-  які надані у власність або користування
-  - межа земельної ділянки, що надається

ОПИС МЕЖ:

- Від А до Б землі загального користування (вул. Устилузька)
- Від Б до В землі загального коргиртування (проїзд)
- Від В до Г землекористування гр. Бунда В.
- Від Г до А землі гр. СорочукМ. С. (0710200000:01:001:6575)

ЕКСПЛІКАЦІЯ ЗЕМЕЛЬ

Код цільового використання	Назва землекористувачів зарахунок яких надається земельна ділянка	Всього га	землі транспорту (га)		
			Всього	в тому числі	
				Капітальна забудова	Інші
03.10	земельна ділянка не надана у власність та користування	0.0040	0.0040	0.0019	0.0021



Підприсемерь Олещук І.В.

План земельної ділянки

масштаб 1:500

гр. Ільїн Андрій Юрійович
 м.Володимир-Волинський по вул. Устилузькій, буд. 32

ПІДПРИСЕМЕРЬ
 ОЛЕЩУК ІРИНА ВАСИЛІВНА
 2022 рік

*СИТУАЦІЙНА СХЕМА ЗЕМЕЛЬНОЇ ДІЛЯНКИ
М. ВОЛОДИМИР-ВОЛИНСЬКИЙ , ВУЛ. УСТИЛУЗЬКА*



Умовні позначення

 *бажане місце для розташування земельної ділянки*

масштаб 1:5000