
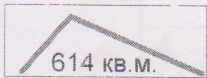


**План земельної ділянки
безоплатно у власність 614 м.кв.
гр Федорчук Надії Степанівні
земельна ділянка в м.Володимир-Волинський, вул. Стравінського
Для будівництва та обслуговування житлового будинку**

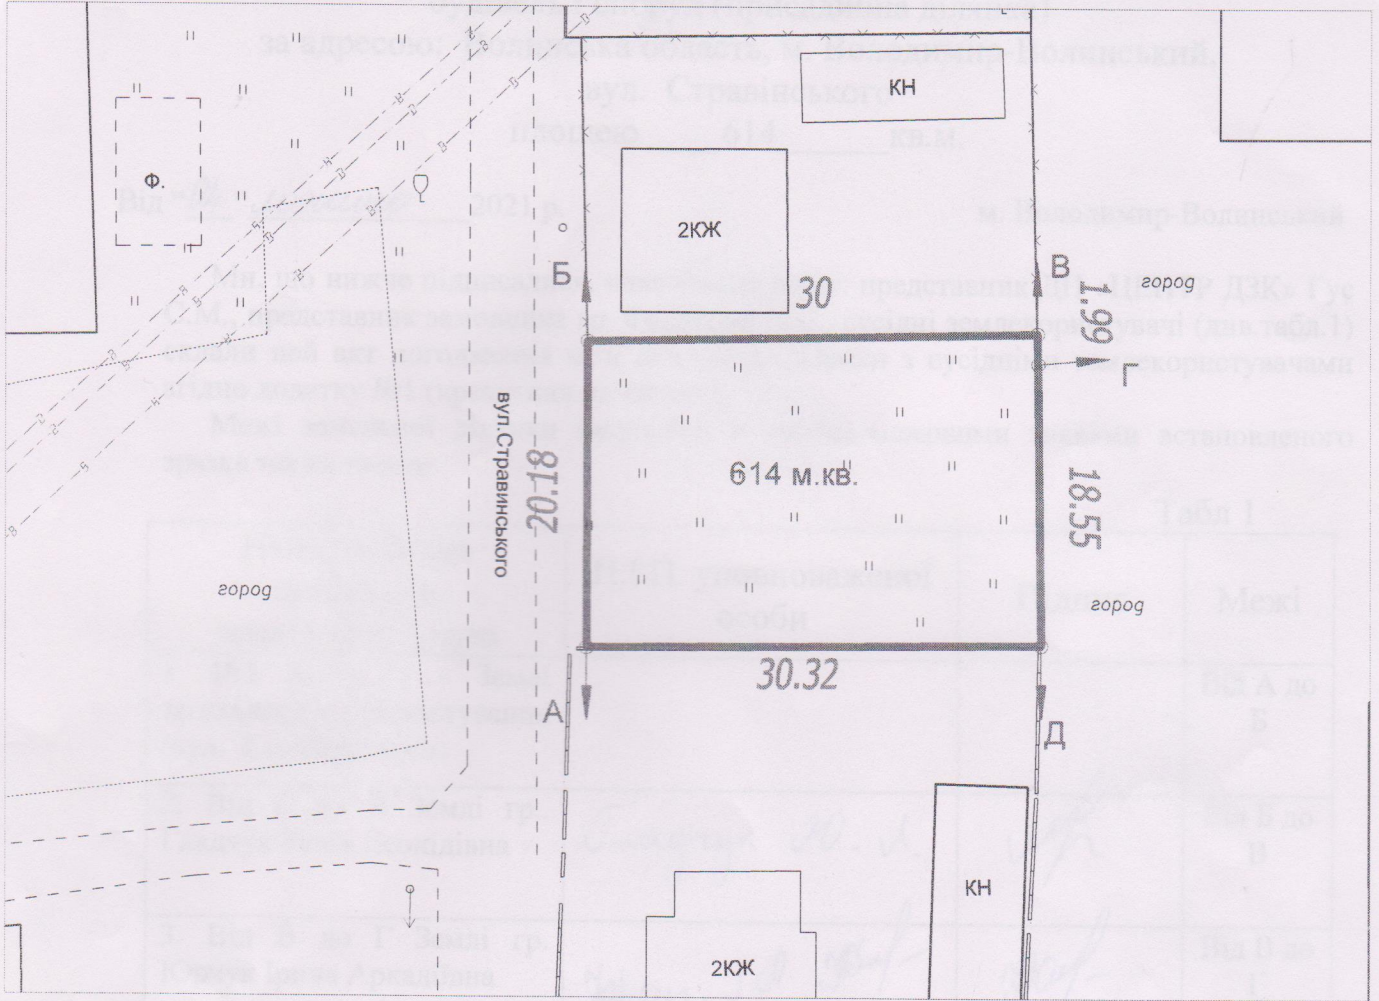

- межа земельної ділянки

ПОГОДЖЕНО:

1. Начальник Управління містобудування та архітектури

2. Начальник відділу у м. Володимир-Волинському міськрайонного управління у Володимир-Волинському районі та м. Володимир-Волинському Головного управління Держгеокадастру у Волинській області


ОПИС МЕЖ:

- А до Б Землі загального користування (вул. Стравінського);
- Б до В Землі у власності гр. Гладчук Ю.Л.
- В до Г Землі у власності гр. Юрчук І.А.
- Г до Д Землі у власності гр. Мартинок О.В.
- Д до А Землі у власності гр. Кіркова Т.А.



Киба Т.Я.

Гулько Ю.Л.

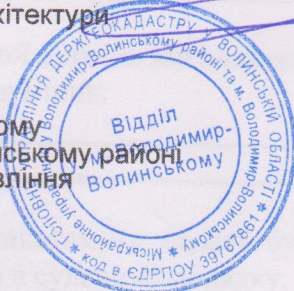

Виконав **Гус С.М.**
Головний інженер
Відділу містобудування та архітектури
№1

план земельної ділянки

м.Володимир-Волинський, вул. Стравінського

масштаб 1:500

ДП "ЦЕНТР ДЗК"