


ої рати
 8
 Умови
 продаж
 5
 аукціон
 в оренду
 (5 років)

2

План території земельної ділянки

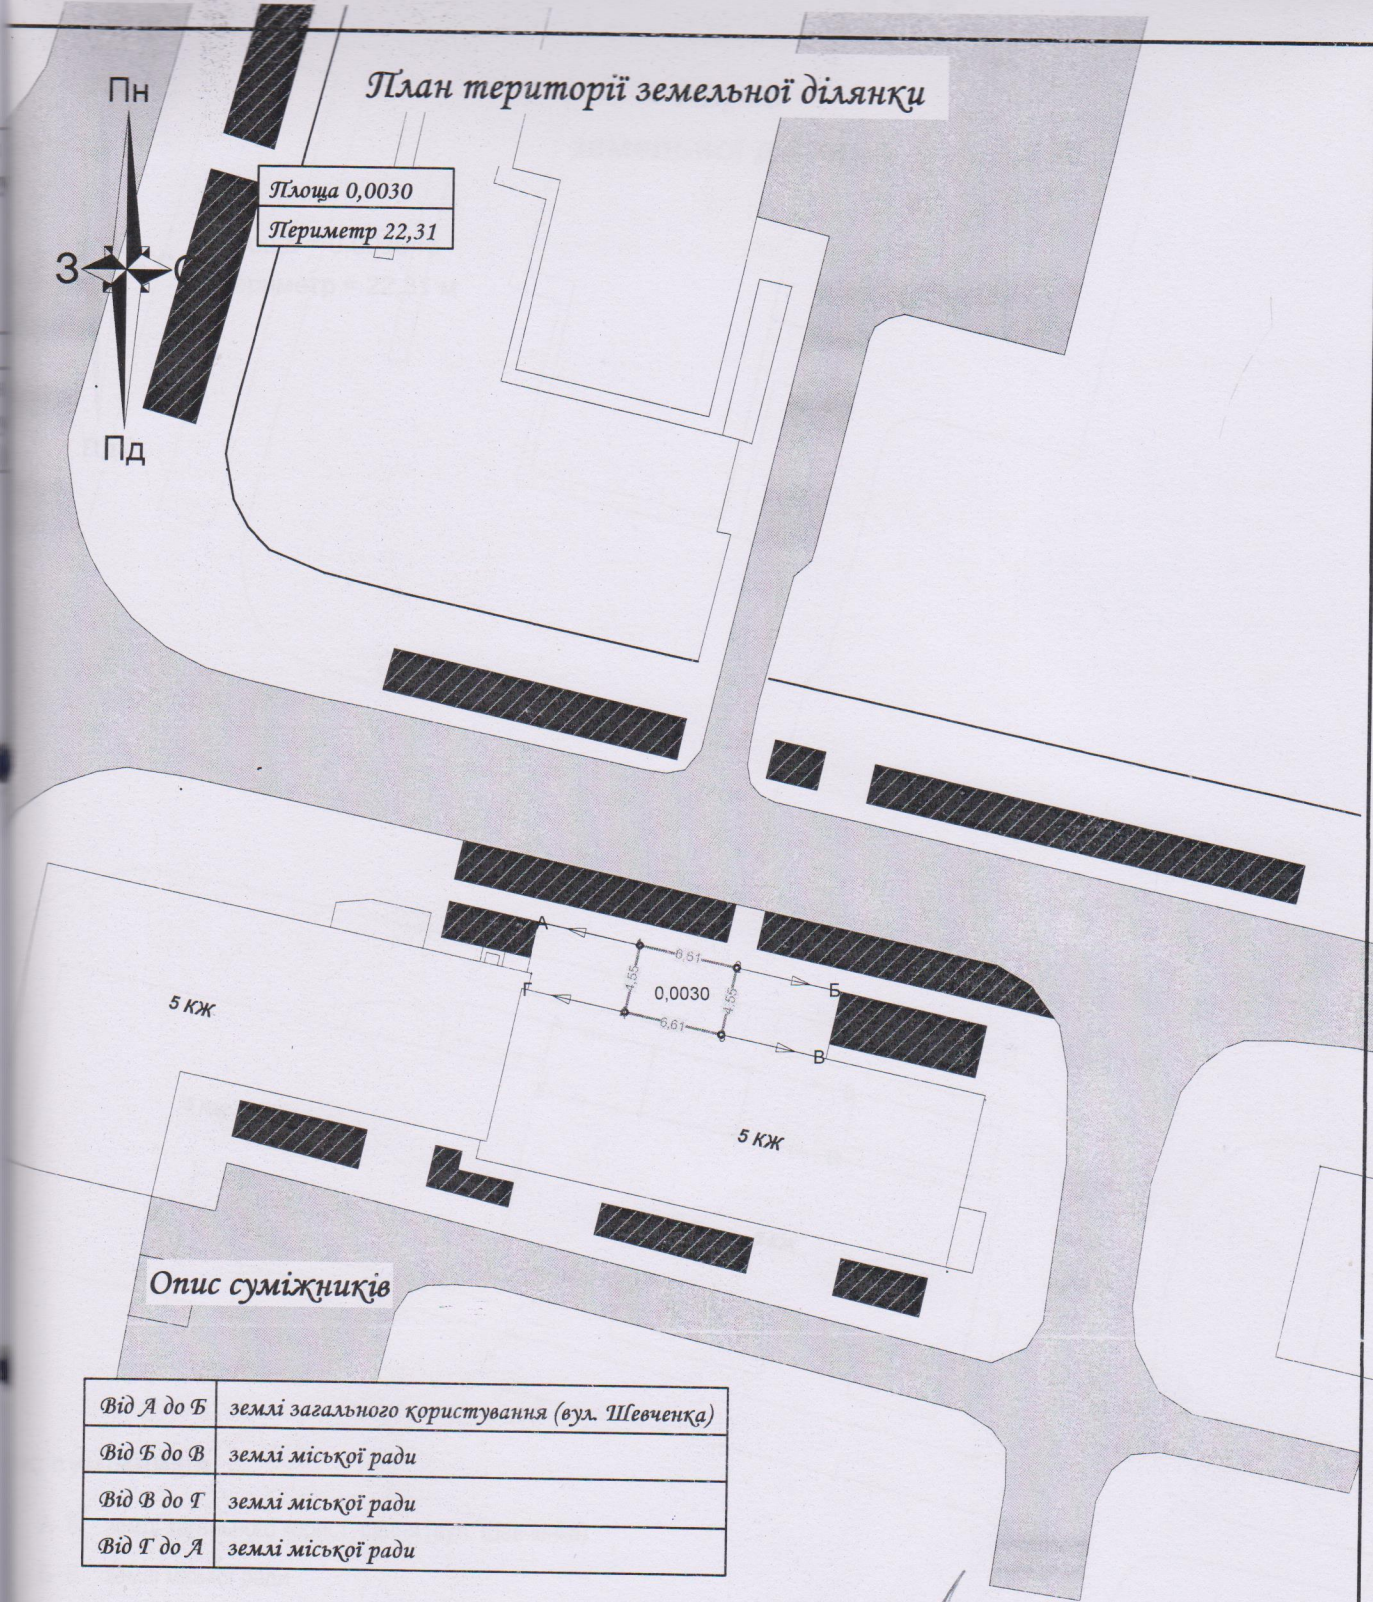

Опис суміжників

Від А до Б	землі загального користування (вул. Шевченка)
Від Б до В	землі міської ради
Від В до Г	землі міської ради
Від Г до А	землі міської ради

План території земельної ділянки

Володимир-Волинська міська рада			
Адреса земельної ділянки: м. Володимир-Волинський, вул. Шевченка, 6, 28			
Підпис	Масштаб	Аркуш	Аркушів
Директор Аугуст М.І.	1:500	1	1
Виконав Кольбух А.В.	ТЗОВ "Західземлепроект"		
	Львів 2020 р.		

