
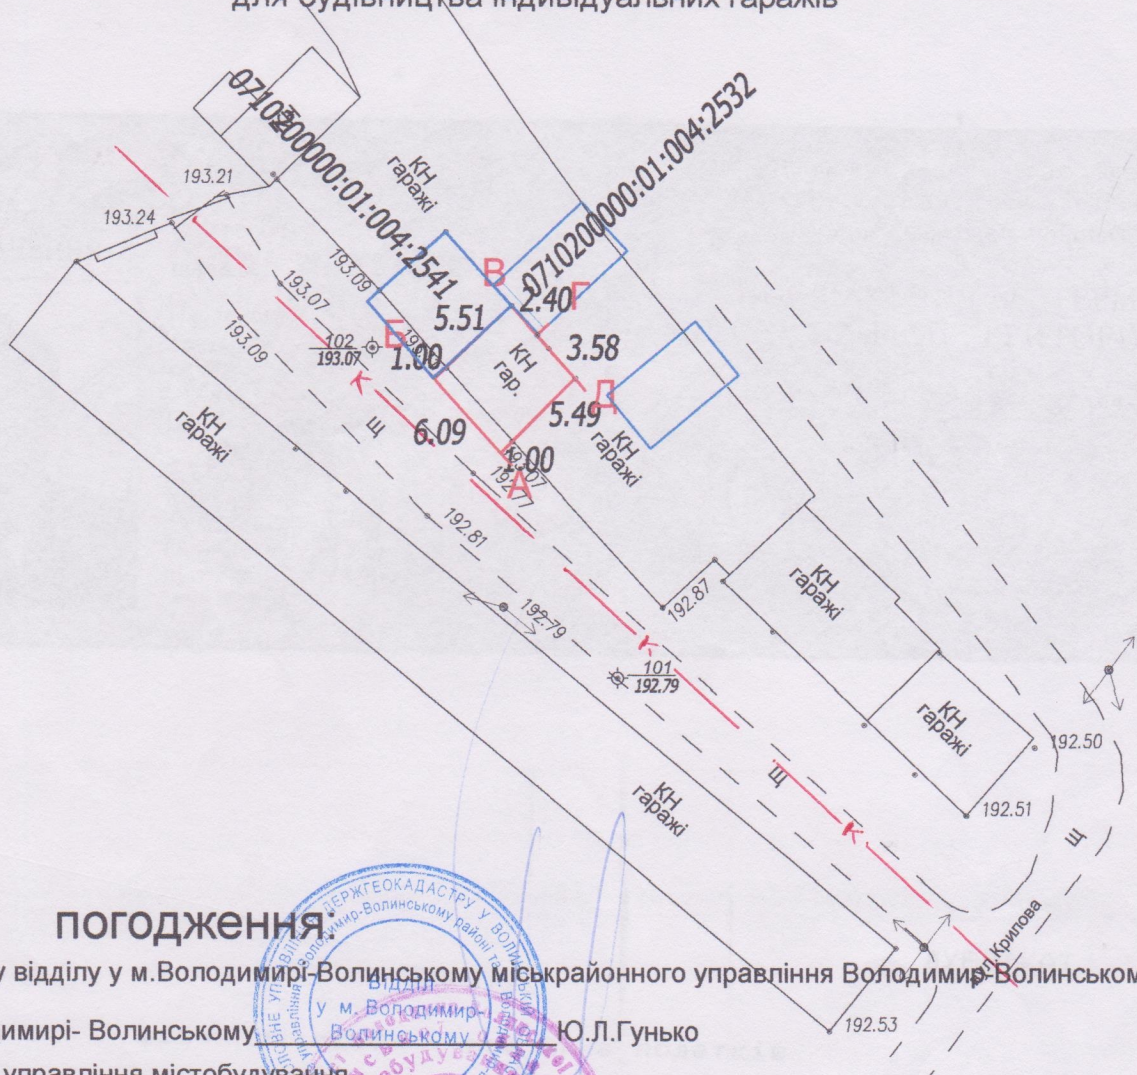


План надання земельної ділянки
гр. Жильцову Ігору Васильовичу

земельна ділянка : по вул. Крилова, 15/19
площею 39 кв.м.
для будівництва індивідуальних гаражів

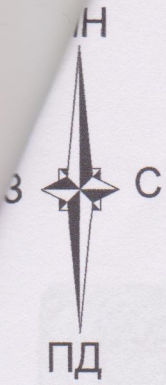

ПОГОДЖЕННЯ:

Начальнику відділу у м.Володимирі-Волинському міськрайонного управління Володимир-Волинському районі

та м.Володимирі- Волинському **Ю.Л.Гунько**

Начальник управління містобудування

і архітектури **Г.Я.Киба**

УМОВНІ ПОЗНАЧЕННЯ:

- межа земельної ділянки
- межа земельної ділянки, що надається

ОПИС МЕЖ:

- Від А до Б землі загального користування (проїзд)
- Від Б до В землі гр.Ятчук В. О. (0710200000:01:004:2541)
- Від В до Г землі гр.Кашенков М. С. (0710200000:01:004:2532)
- Від Г до Д землі міської ради не надані у власність та користування
- Від Д до А землі гр.Іллук

ЕКСПЛІКАЦІЯ ЗЕМЕЛЬ

Форма власності	Цільове використання	Категорія земель	Всього, кв.м.	Код та назва земельних ділянок угідь згідно КВЗУ
				007.01- Малоповерхова забудова
комунальна	02.05	землі житлової та громадської забудови	39	39



План земельної ділянки

масштаб 1:500

гр. Жильцов Ігор Васильович
м.Володимир-Волинський по
по вул. Крилова, 15/19

ПІДПРИЄМЕЦЬ
ОЛЕЩУК ІРИНА ВАСИЛІВНА
2020 рік