


*Викопіювання з топографо-геодезичної основи  
з нанесеним місцем розташування земельної ділянки*

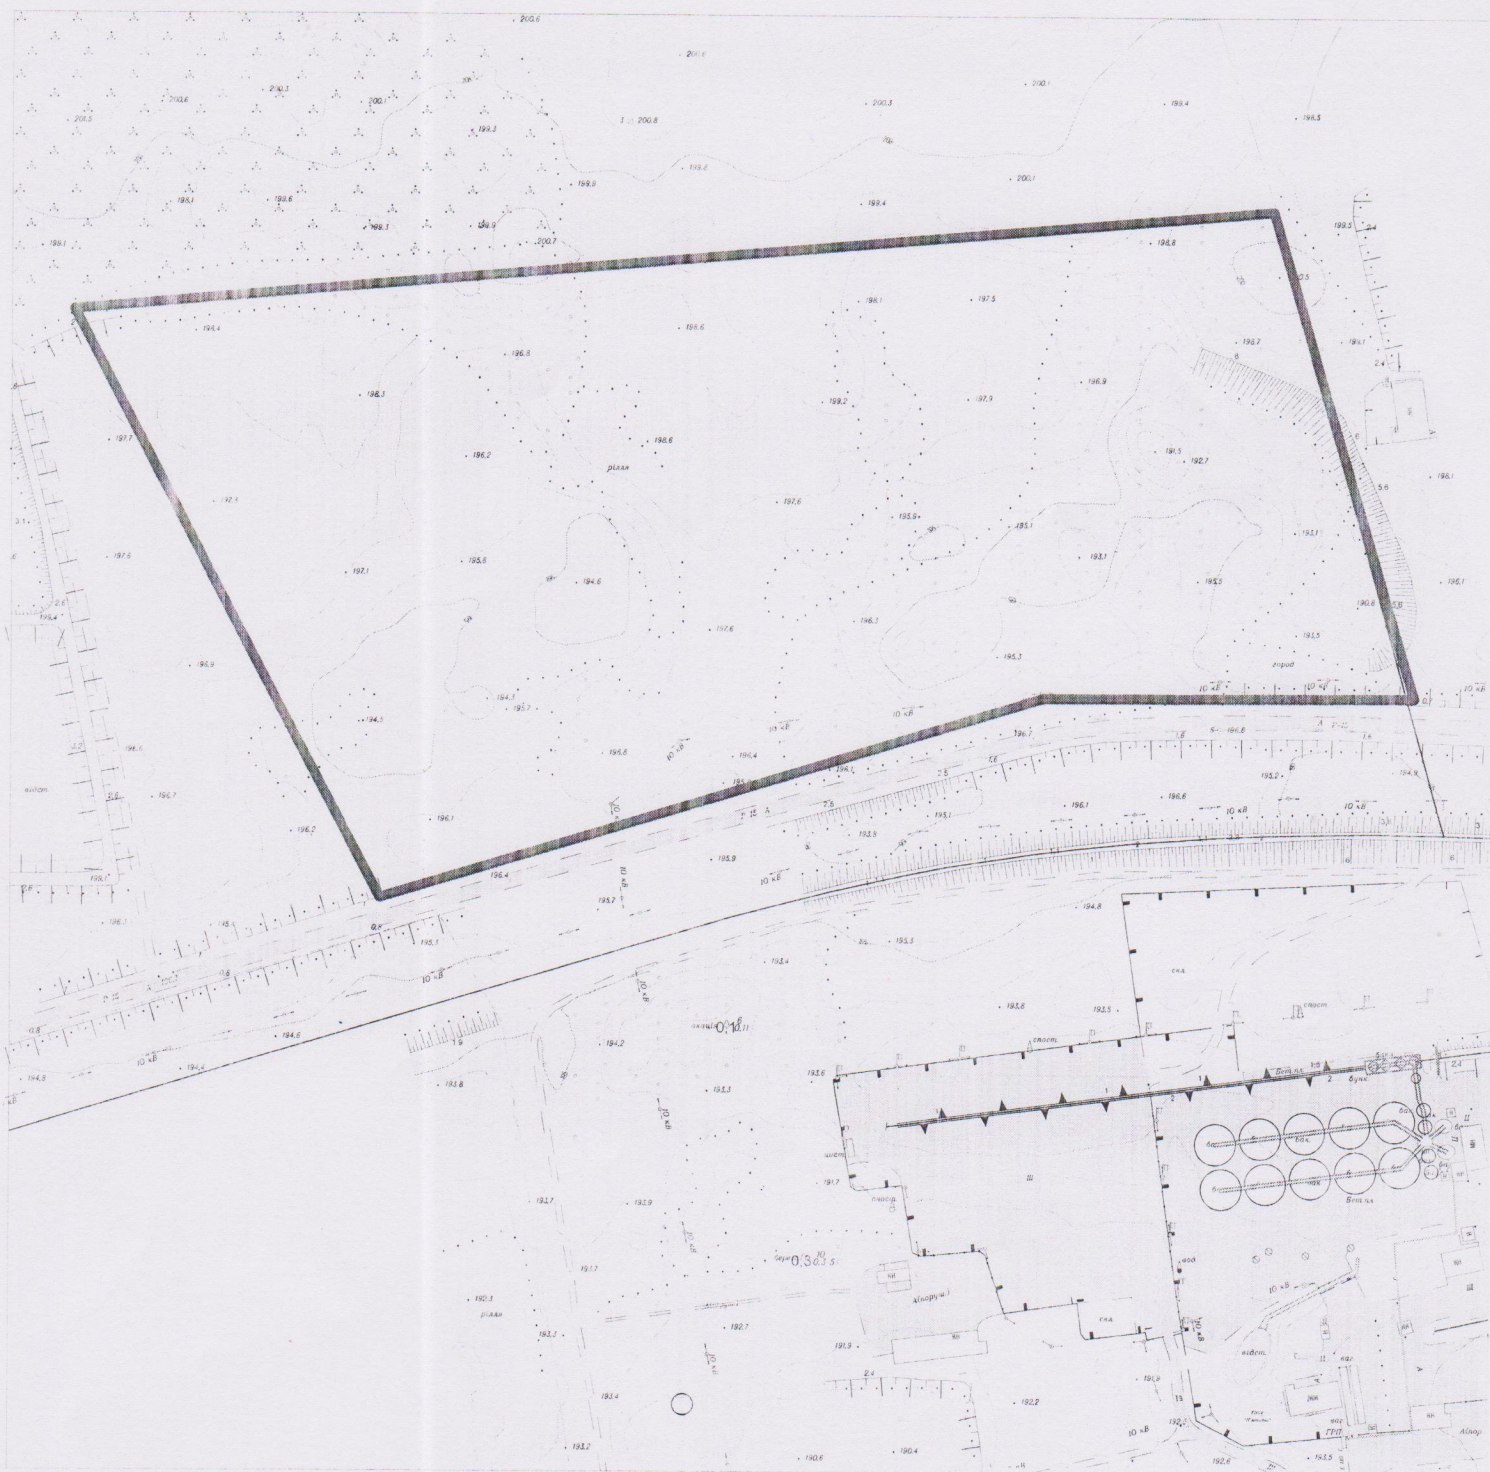

*Орієнтовна площа земельної ділянки 16,6 га*