


ВИКОПИЮВАННЯ З ЧЕРГОВОГО КАДАСТРОВОГО ПЛАНУ  
ЗЕМЕЛЬНОЇ ДІЛЯНКИ

що відводиться у власність гр. Журавель Андрію Сергійовичу  
м. Володимир-Волинський, вул. Академіка Глушкова  
для будівництва індивідуальних гаражів

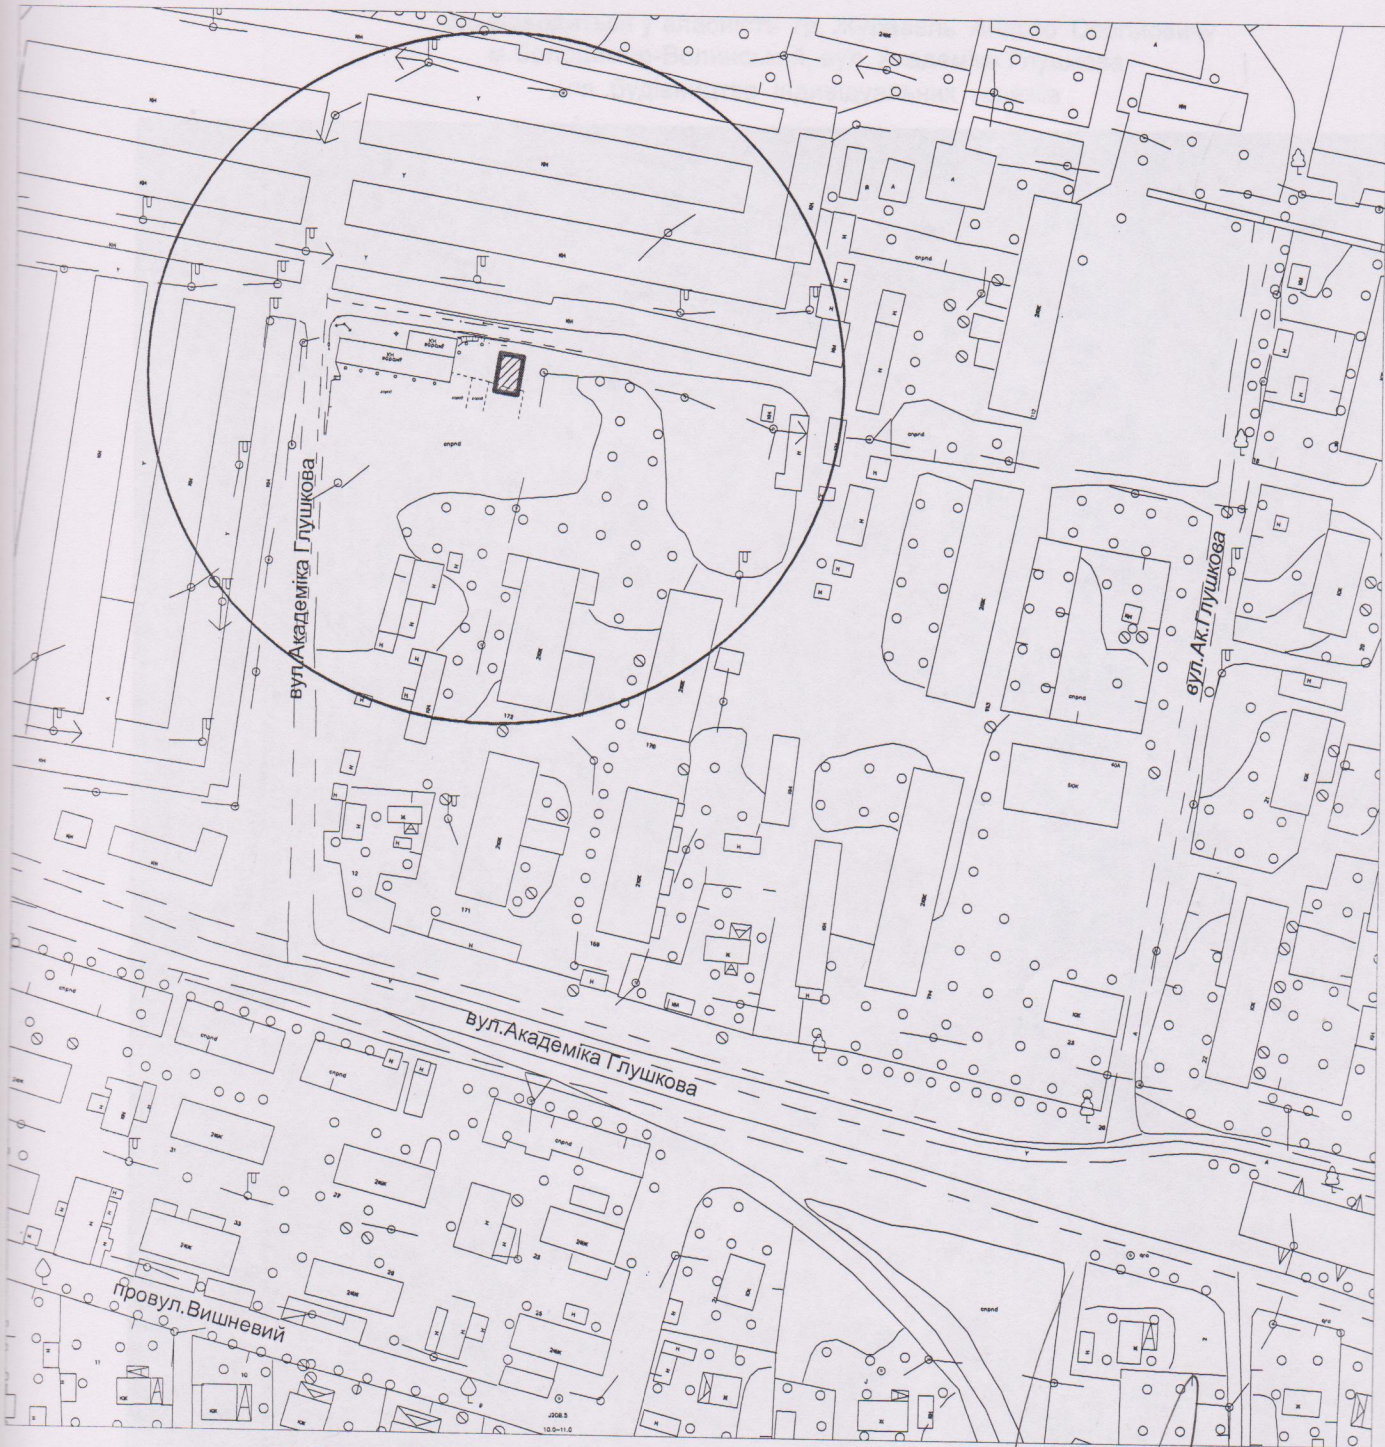

ПОГОДЖЕНО:


Громадянин


Начальник відділу м. Володимира-Волинського  
міськрайонного управління у Вол.-Волинському районі  
та м. Володимирі-Волинському  
Головного управління Держгеокадастру у Волинській області

УМОВНІ ПОЗНАЧЕННЯ:

0.0060

земельна ділянка, що відводиться у власність  
для будівництва індивідуальних гаражів площею 0,0060 га.

  
А.С. Журавель

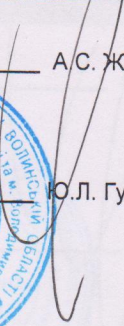  
О.Л. Гунько

