



ПЛАН
земельної ділянки
 що передається в користування на умовах оренди
 площею 357 кв.м.
 Приватне підприємство "ДАВІ БУД"
 знаходиться за адресою: м.Луцьк, вул. Коперника, 53 кв.21Б
 земельна ділянка м.Володимир, вул. Луцька, 230
 для будівництва індивідуальних гаражів

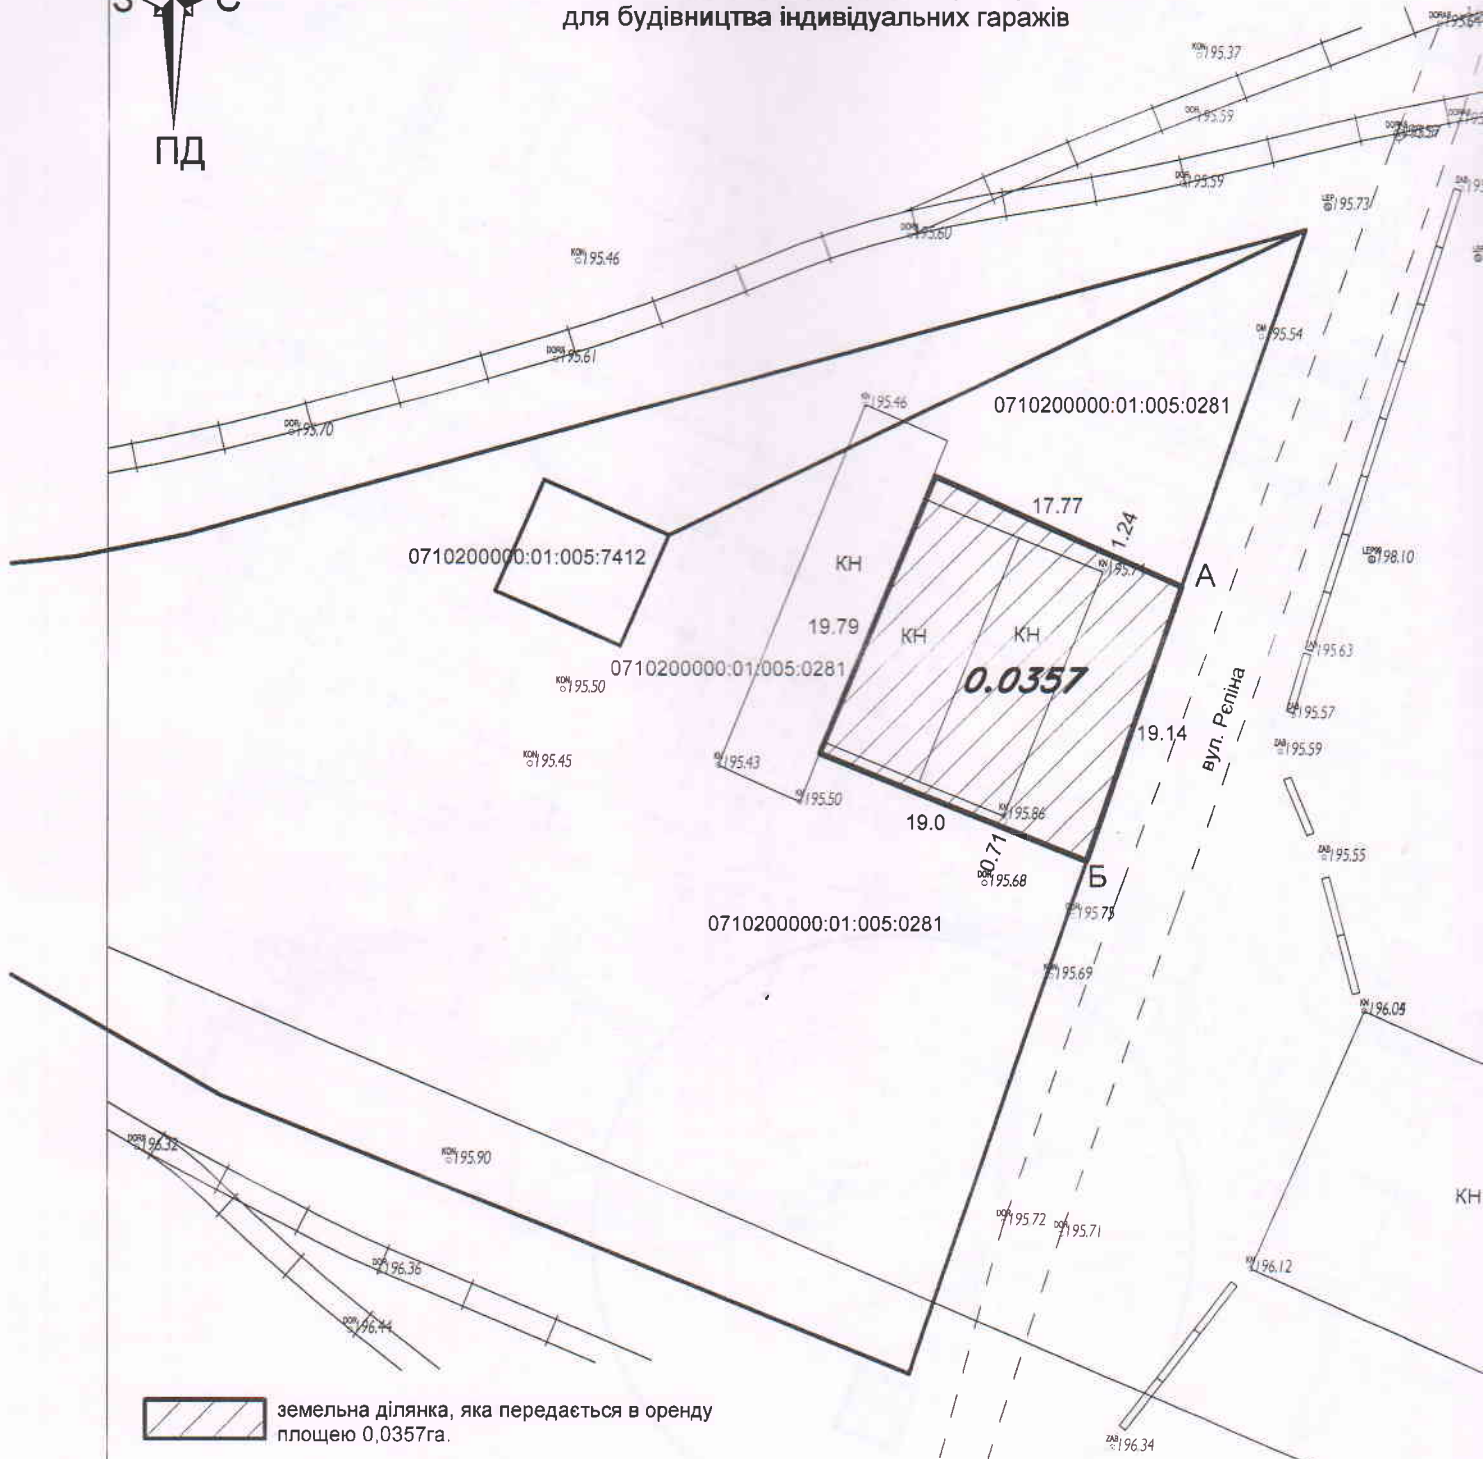

 земельна ділянка, яка передається в оренду площею 0,0357га.

ОПИС МЕЖ:

Від А до Б землі комунальної власності Володимирської міської ради (вул. Репіна) (кадастровий номер відсутній)
 Від Б до А землекористування Кооператива по будівництву і експлуатації індивідуальних гаражів " Заводський "
 (кадастровий номер 0710200000:01:005:0281)

Начальник	Гус С.М.	план земельної ділянки з експлікацією земель	Приватне підприємство "ДАВІ БУД" м.Володимир вул. Луцька, 230
Виконав	Фісюк Т.О.		
		масштаб 1:500	Володимир-Волинський міськрайонний виробничий відділ Волинської регіональної філії ДП Центр ДЗК 2022рік