


ПЛАН
земельної ділянки
що передається в користування на умовах оренди
площею 701 кв.м.
Товариства з обмеженою відповідальністю "Людмир"
знаходиться за адресою: м.Володимир, вул. Князя Василька, 1
земельна ділянка м.Володимир, вул. Князя Василька, 1
для будівництва та обслуговування адміністративних будинків, офісних будівель компаній,
які займаються підприємницькою діяльністю, пов'язаною з отриманням прибутку

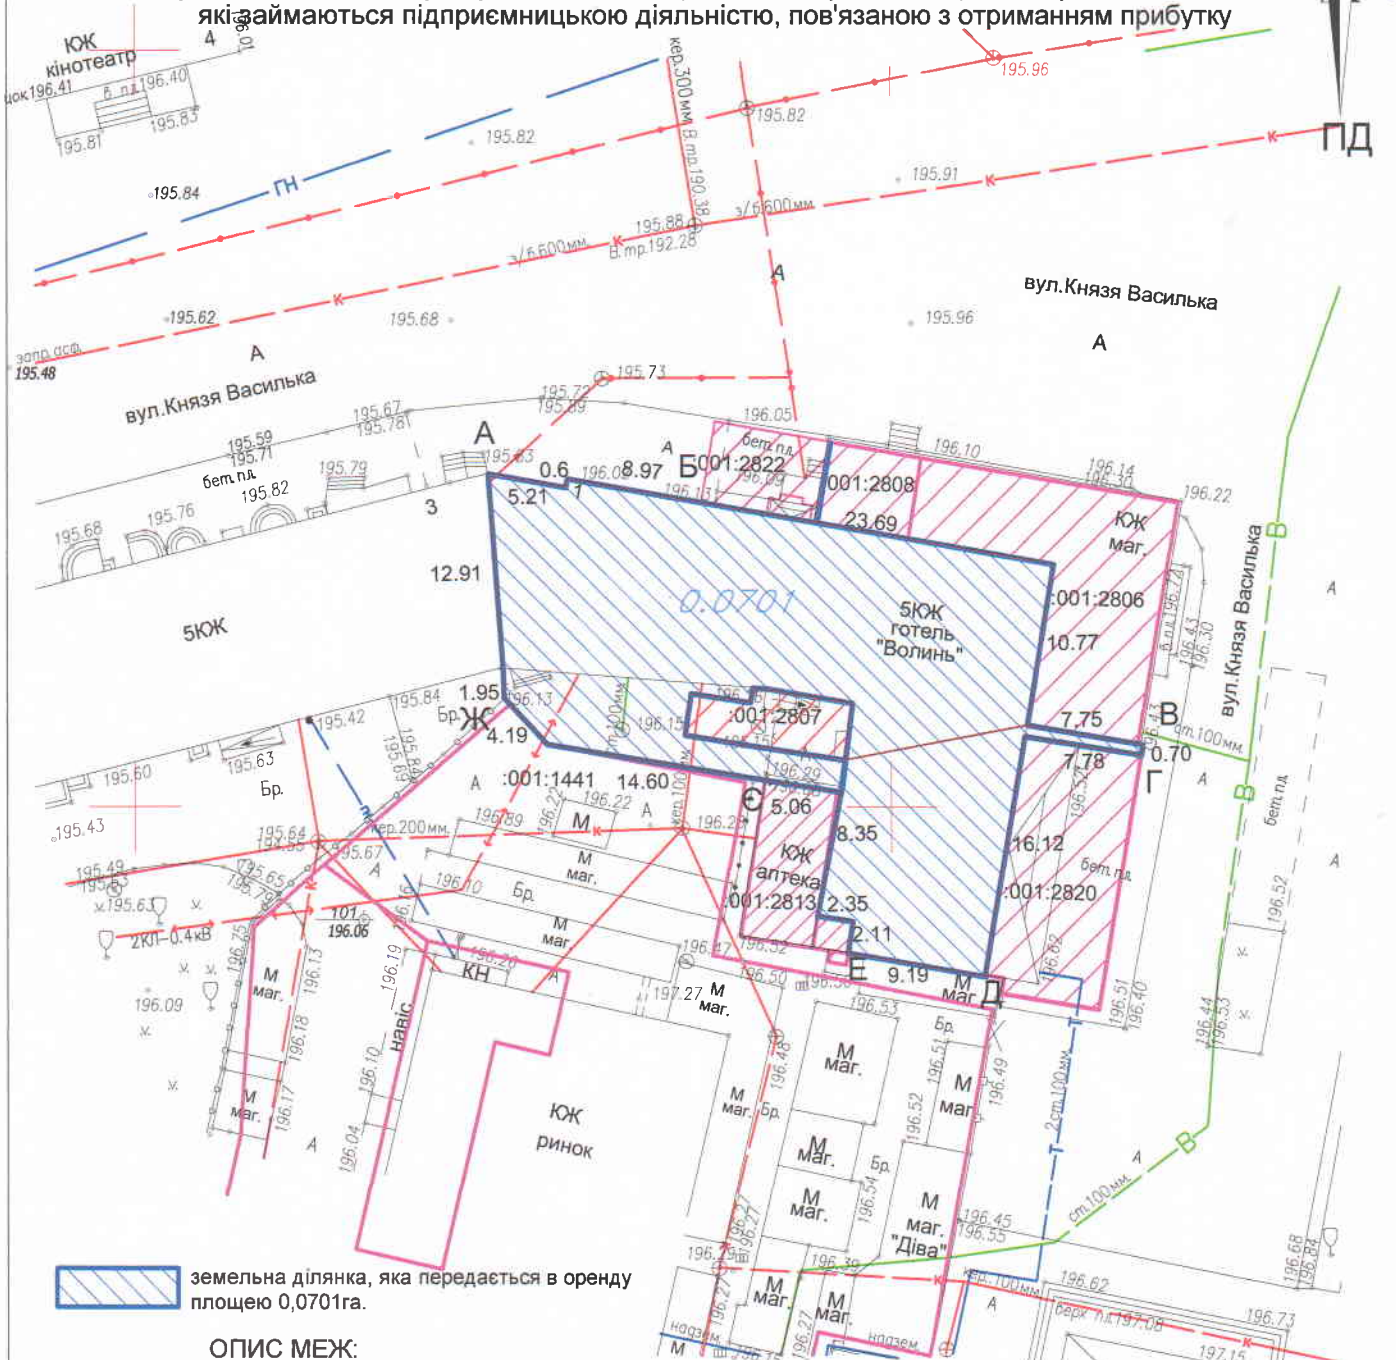

земельна ділянка, яка передається в оренду площею 0,0701га.

ОПИС МЕЖ:

- Від А до Б землі комунальної власності Володимирської міської ради (вул.Князя Василька) (кадастровий номер відсутній)
- Від Б до В землі комунальної власності Володимирської міської ради (кадастровий номер 0710200000:01:001:2822, (0710200000:01:001:2808, 0710200000:01:001:2806)
- Від В до Г землі комунальної власності Володимирської міської ради (вул. Князя Василька) (кадастровий номер відсутній)
- Від Г до Д землі комунальної власності Володимирської міської ради (кадастровий номер 0710200000:01:001:2820)
- Від Д до Е землі комунальної власності Володимирської міської ради (кадастровий номер відсутній)
- Від Е до Ж землі комунальної власності Володимирської міської ради (кадастровий номер 0710200000:01:001:2813)
- Від Ж до А землі комунальної власності Володимирської міської ради (кадастровий номер відсутній)

Начальник	Гус С.М.	план земельної ділянки з експлікацією земель	Товариство з обмеженою відповідальністю " Людмир" м.Володимир вул. Князя Василька, 1
Виконав	Фисюк Т.О	масштаб 1:500	Володимир-Волинський міськрайонний виробничий відділ Волинської регіональної філії ДП Центр ДЗК 2022рік