


ВИКОПИЮВАННЯ З ЧЕРГОВОГО КАДАСТРОВОГО ПЛАНУ
 ЗЕМЕЛЬНОЇ ДІЛЯНКИ
 що відводиться у власність гр. Глень Лілії Василівні
 м.Володимир-Волинський, вул. Кліма Савури, 24
 для будівництва індивідуальних гаражів

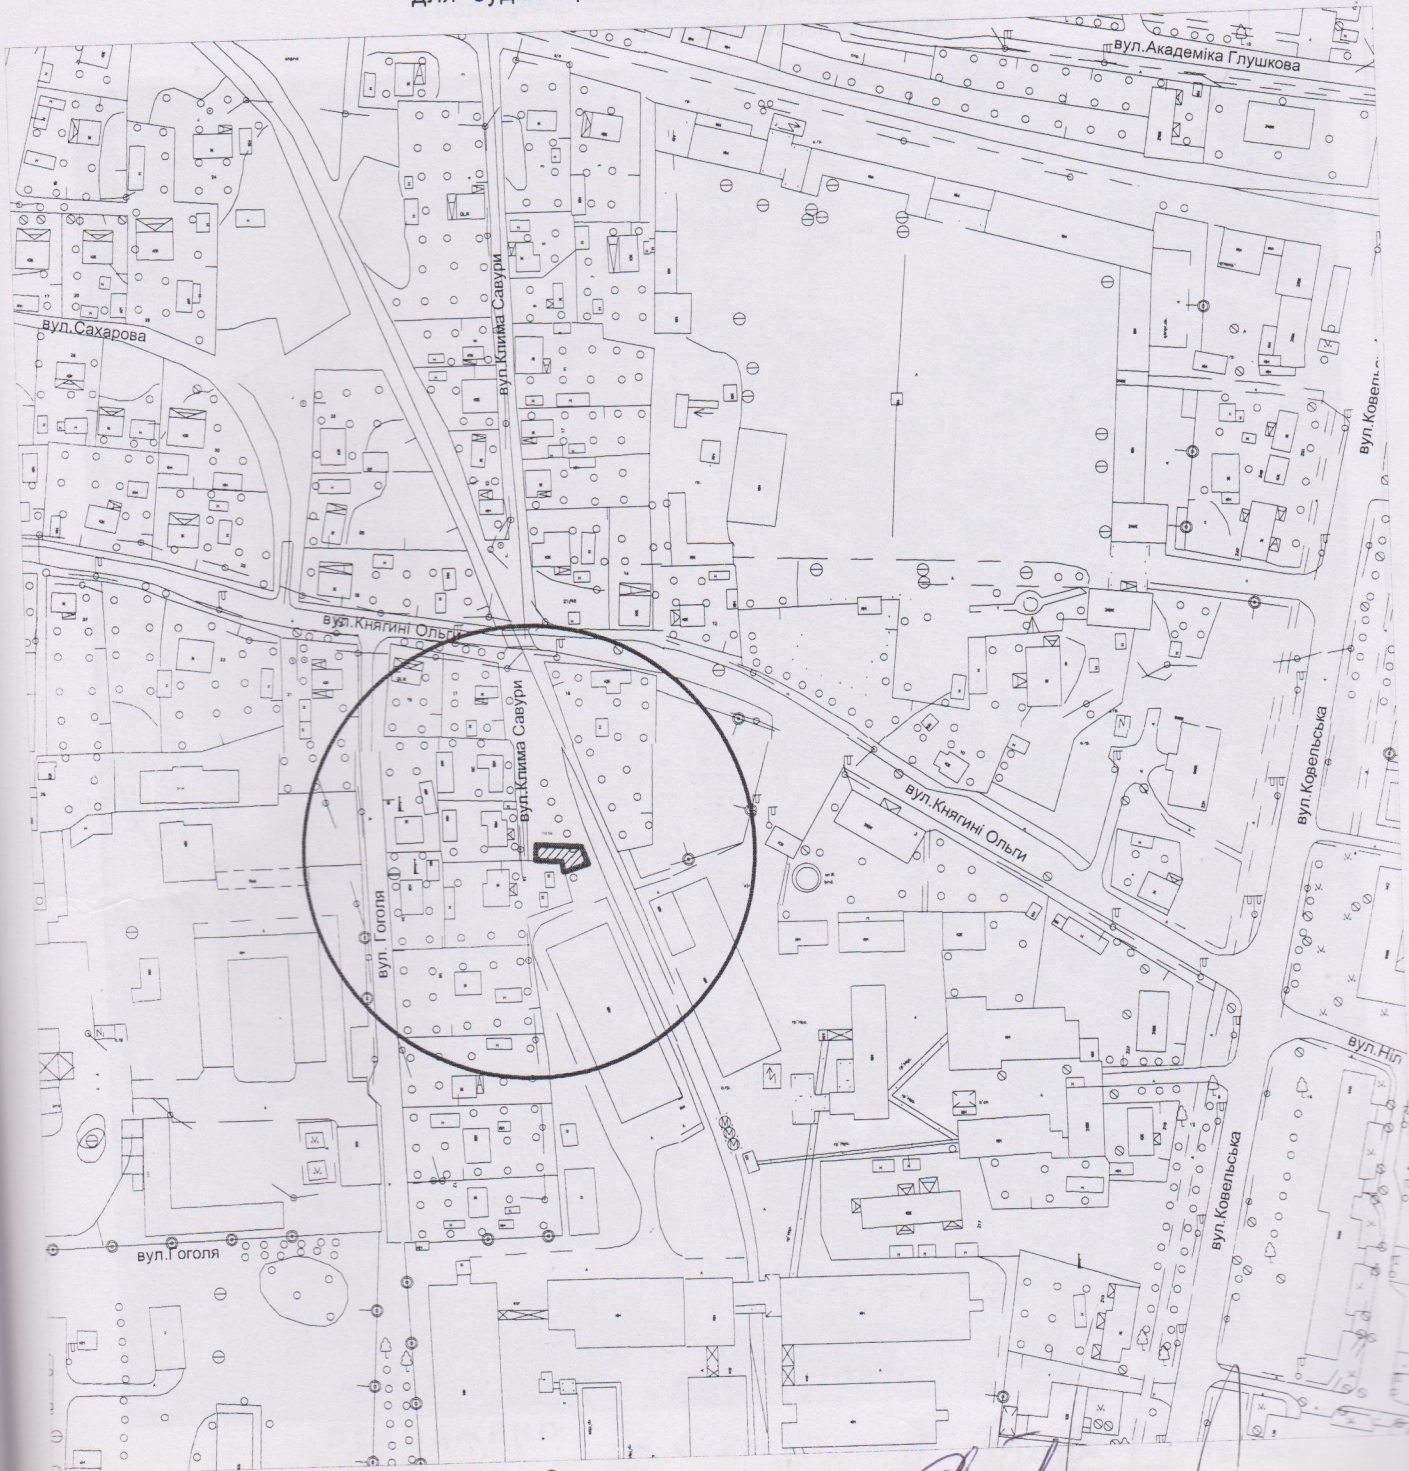

ПОГОДЖЕНО:

Громадянин

Начальник відділу м.Володимира-Волинського
 міськрайонного управління у Вол.-Волинському районі
 та м.Володимири-Волинському
 Головного управління Держгеокадастру у Волинській області



Л.В. Глень

Ю.Л. Гуною

УМОВНІ ПОЗНАЧЕННЯ:

0.0100 земельна ділянка, що відводиться для будівництва
 індивідуальних гаражів площею 0.0100 га