


ВИКОПІЮВАННЯ З ЧЕРГОВОГО КАДАСТРОВОГО ПЛАНУ

ЗЕМЕЛЬНОЇ ДІЛЯНКИ

що відводиться у власність гр. Черниш Олені Федорівні  
м.Володимир-Волинський, вул. Луцька, ( в районі молокозаводу) ( ділянка № 66)  
для будівництва і обслуговування житлового будинку, господарських будівель і споруд  
( присадибна ділянка)

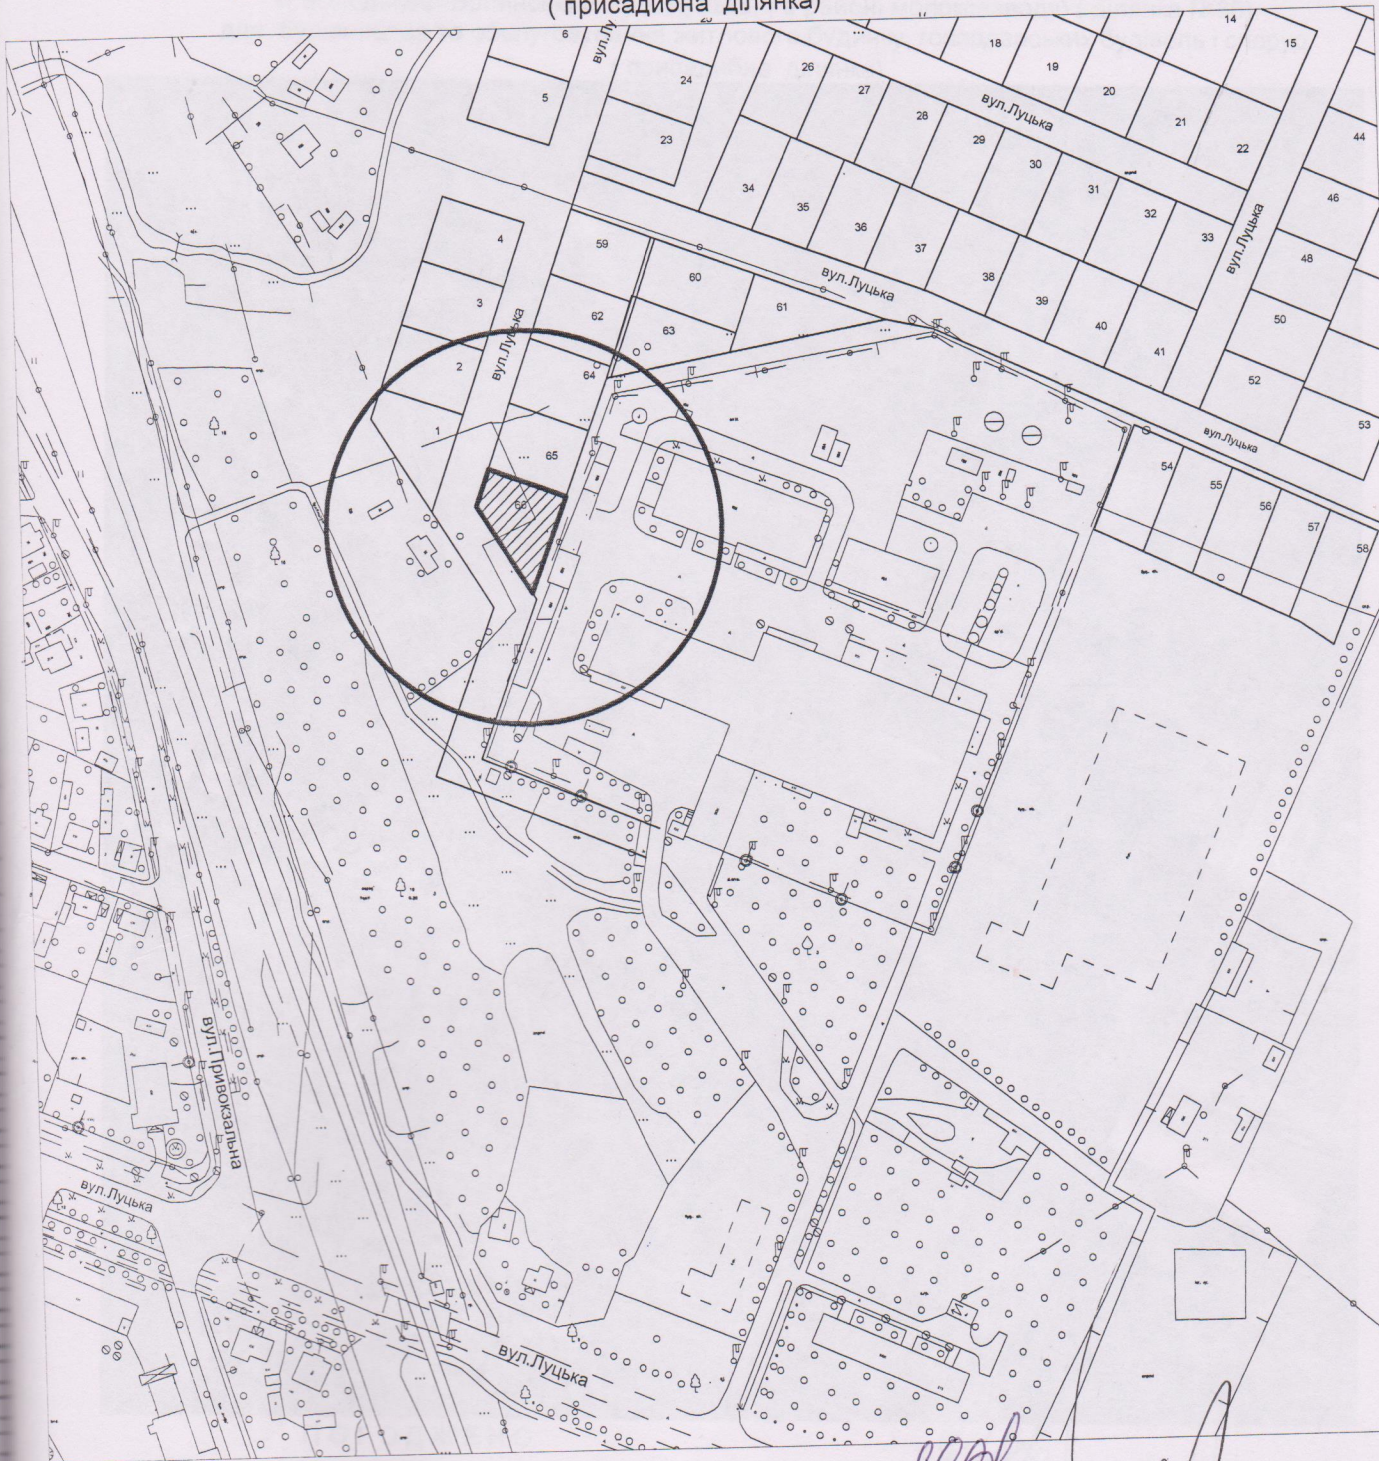

ПОГОДЖЕНО:


Громадянин

Начальник відділу м.Володимира-Волинського  
міськрайонного управління у Вол.-Волинському районі  
та м.Володимирі-Волинському  
Головного управління Держгеокадастру у Волинській області

*О.Ф. Черниш*  
О.Ф. Черниш  
*Ю.Л. Гунько*  
Ю.Л. Гунько



УМОВНІ ПОЗНАЧЕННЯ:

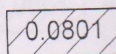

для будівництва і обслуговування житлового будинку, господарських будівель і споруд  
(присадибна ділянка) площею 0.0801 га