


КАДАСТРОВИЙ ПЛАН (з додатками)

кадастровий номер: 0720581601:01:001; площа 0,3000 га.

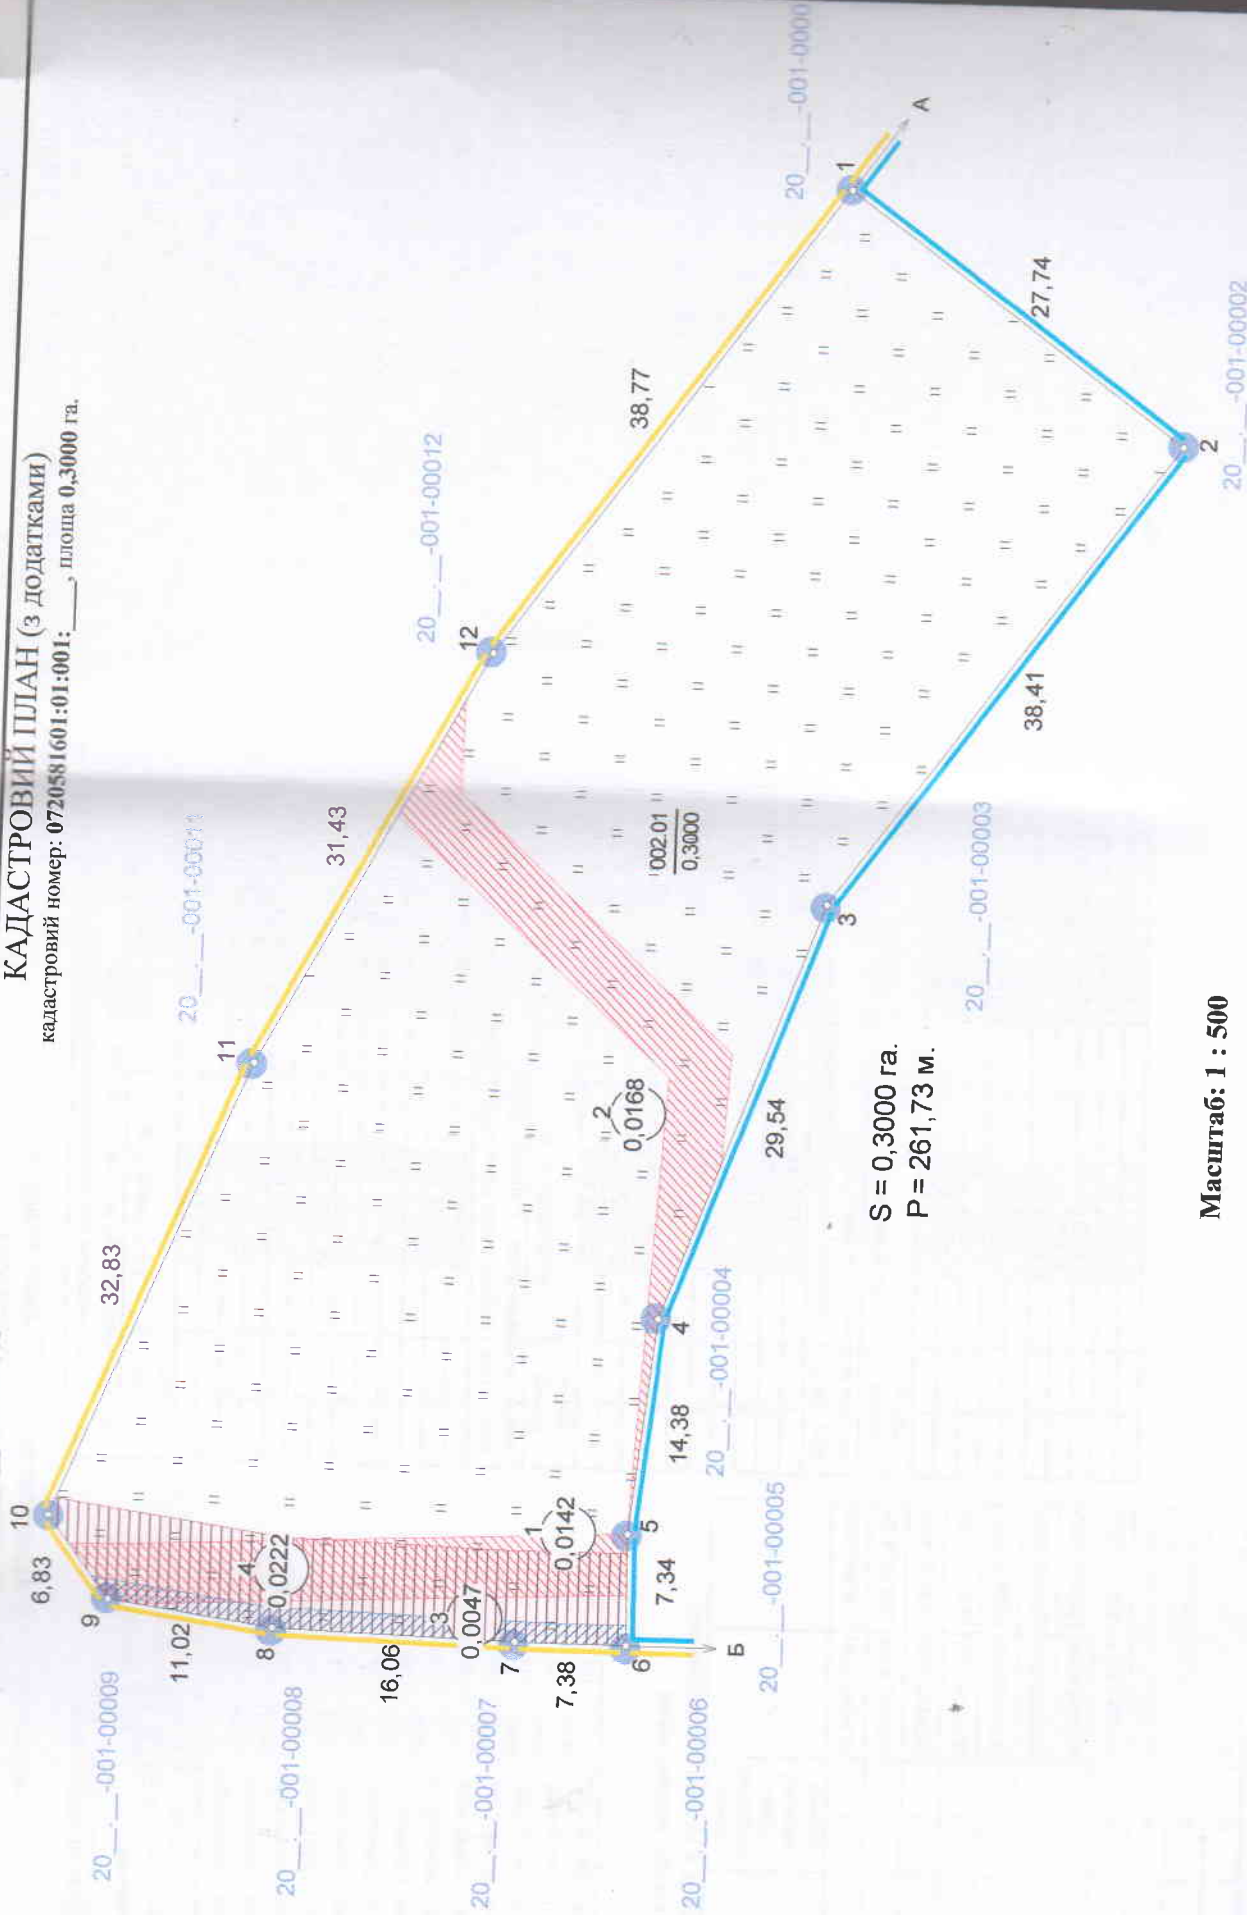


ЕКСПЛІКАЦІЯ ЗЕМЕЛЬНИХ УГІДЬ

Всього земель, гектарів	У тому числі за земельними угіддями, гектарів		
	0,3000	0,3000	0,3000
Площа земельної ділянки в тому числі в зоні дії обмежень	0,0578	0,0578	0,0578

Масштаб: 1 : 500

ВИКОШОВАННЯ
з Публічної кадастрової карти



 Земельна ділянка, запроектована до відведення Комунальному підприємству «Володимир-Волинський центр первинної медичної допомоги»

Виконав



Д.О. Данкевич