

3.5. Проектний план М 1:1000

УМОВНІ ГРАФІЧНІ ПОЗНАЧЕННЯ

існуючі	проектні	
		Межа населеного пункту
		Контур території здійснення детального планування
		Межі земельних ділянок розміщення об'єктів
		Осі вулиць і доріг
		Червоні лінії
		Охоронні зони (крім пам'яток культурної спадщини)
		Санітарно-захисні зони
		Водоохоронні зони
		Охоронні зони пам'яток культурної спадщини
		Зона регулювання забудови
		Зона охорони археологічного культурного шару
		Межі історичних ареалів населених пунктів
		Території об'єктів культ. та археологічної спадщини
		Території житлової садибної забудови
		Території житлової блокованої забудови
		Території житлової багатоквартирної забудови
		Території громадської забудови
		Території виробничого призначення
		Території транспортної інфраструктури
		Території інженерної інфраструктури
		Території комунальних об'єктів (крім кладовищ)
		Території рекреаційного призначення
		Території зелених насадж. загального користування
		Території водних об'єктів
		Території історико-культурного призначення
		Підсипка територій
		Житлова будівля
		Громадська будівля
		Виробнича будівля (споруда)
		Місце зберігання автотранспорту
		Натурна відмітка рельєфу/проектна відмітка рельєфу

Експлікація будівель і споруд


№	Найменування об'єкта	Прим.	Поверхо-вість
1.1	Магазин будматеріалів з мотелем	Реконстр.	3
1.2	Добудова приміщень магазину будматеріалів	Проект.	1
1.3	Добудова складів магазину будматеріалів	Проект.	1
1.4	Добудова приміщень вхідної групи мотелю	Проект.	1
1.5	Адміністративна будівля	Реконстр.	1
1.6	Магазин гуртової торгівлі будматеріалами	Проект.	1
1.7	Автомийка (на 4 пости)	Проект.	1
2	Житловий будинок	Існ.	1
3	Виробнича будівля	Існ.	1
4	Будівля кафе	Існ.	1
5	Будівля складу	Проект.	1

Об'єкт: 029-19 ДПТ

Замовник: Виконком Володимир-Волинської міської ради

Змін.	Кільк.	Арк.	№ док.	Підпис	Дата	Стадія	Лист	Листів
ФОП	Мазурок Р.В					Детальне планування території частини вул. Устилузької в м.Володимирі-Волинському, Волинської області.	П	05
ГАП	Мазурок Р.В							
Розробив	Мазурок Р.В							
Перевірив	Мазурок В.О							
Проектний план								
						ФОРМАТ А3		

ФОП Мазурок Р.В.
кваліфікаційний сертифікат
АА №001064

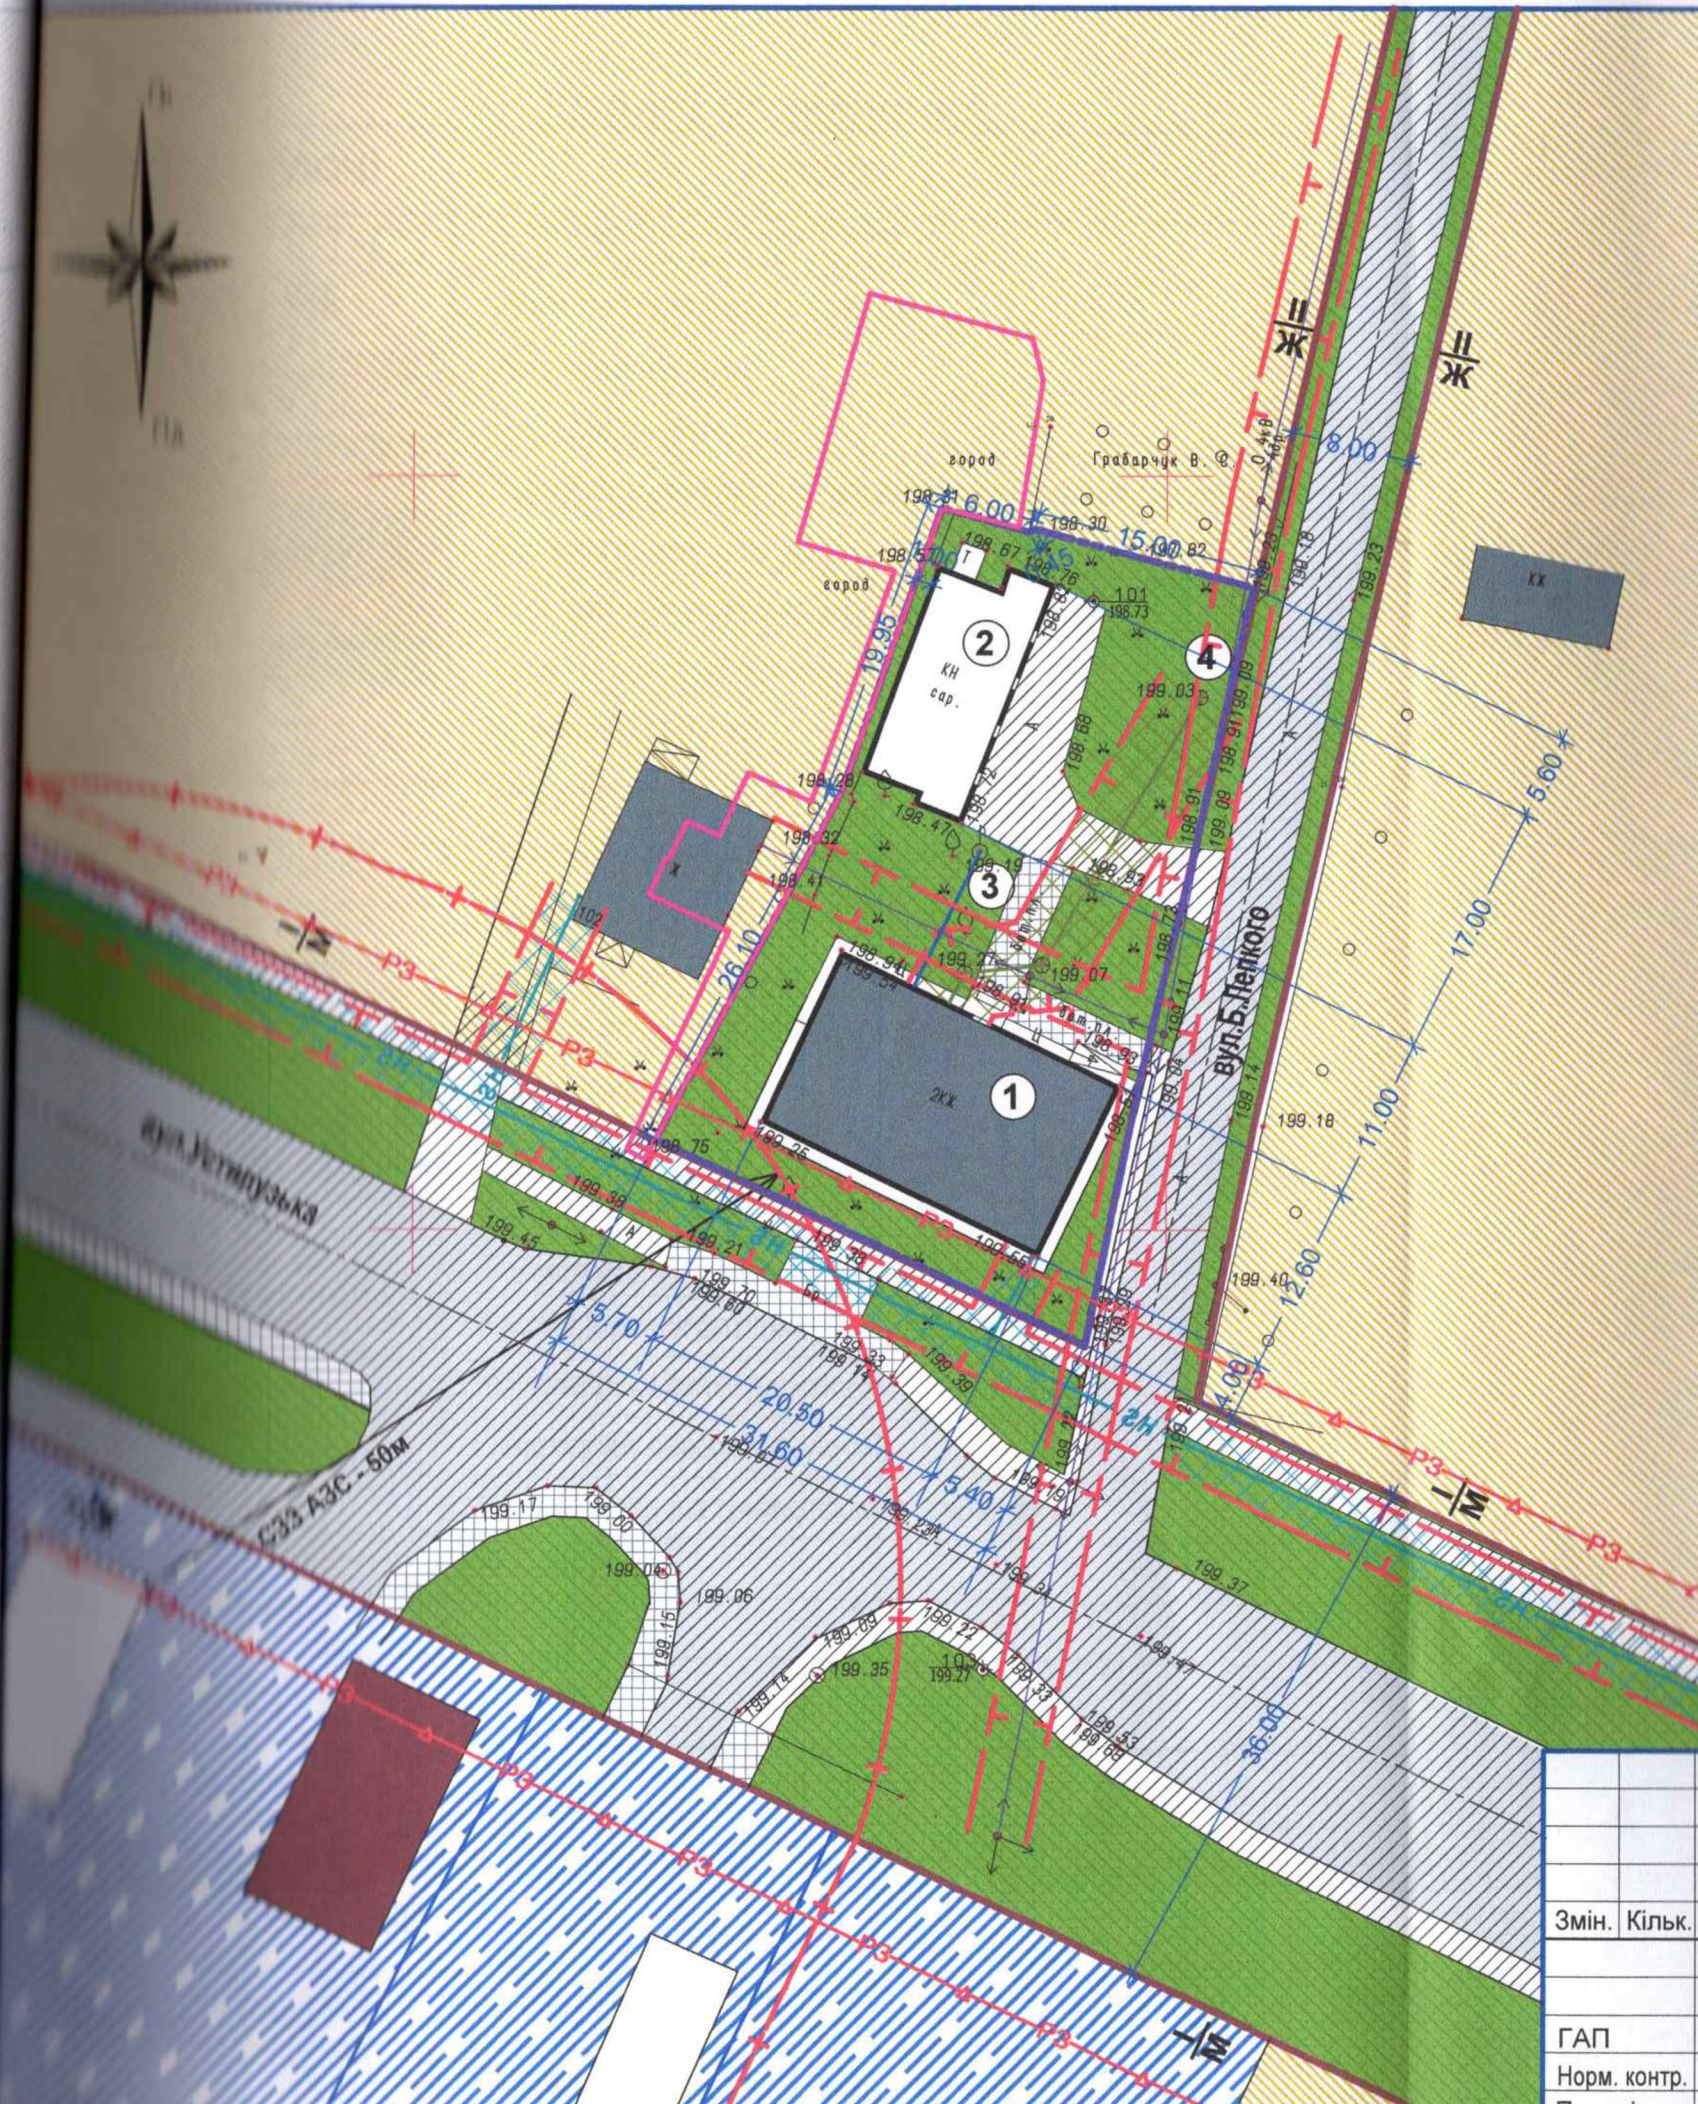

Умовні позначення

Існуючі	Назва
а) б) в)	Житловий будинок: а) капітальний, б) що реконструюється, в) некапітальний.
	Існуюча громадська будівля
	Житлова вулиця
	Червоні лінії вулиць
	Межі зареєстрованих земельних ділянок, що надані у власність чи користування
	Територія транспортних організацій (АЗС, СТО)
	Територія існуючої житлової забудови садибного типу
	Існуюче озеленення спецпризначення
	Існуюча ЛЕП-0,4 кВ-охоронна зона-2м
	Існуючий кабель зв'язку-охоронна зона-0,6м
	Існуючий газопровід низького тиску-охоронна зона-2м
	Існуюча каналізаційна мережа-охоронна зона-3м
	Існуюча мережа водопроводу -охоронна зона-5м
	Існуюче асфальтобетонне покриття проїздів
	Існуюче асфальтобетонне покриття тротуарів
	Існуюче мощення тротуарів, пішохідних доріжок та майданчиків бетонною плиткою
	Межа проектної земельної ділянки №1 площею - 0,1231 га
	Лінія регулювання забудови вул. Устилузької - 3м

Експлікація будівель та споруд

№	Найменування	Примітки
1	Багатоквартирний житловий будинок	існуючий
2	Господарська будівля	існуюча
3	Трубчастий колодязь з електронасосом	існуючий
4	Вигріб	існуючий

/2022-ДПТ

Детальний план території частини вулиці Устилузька в м. Володимир Волинської області.

Змін. Кільк. Аркуш Ндок. Підпис Дата

Детальний план території.


Стадія Аркуш Аркушів

П 3 —

ГАП Фурман
Норм. контр. Прадош

Проектний план.

ФОР. Проект. 0.0

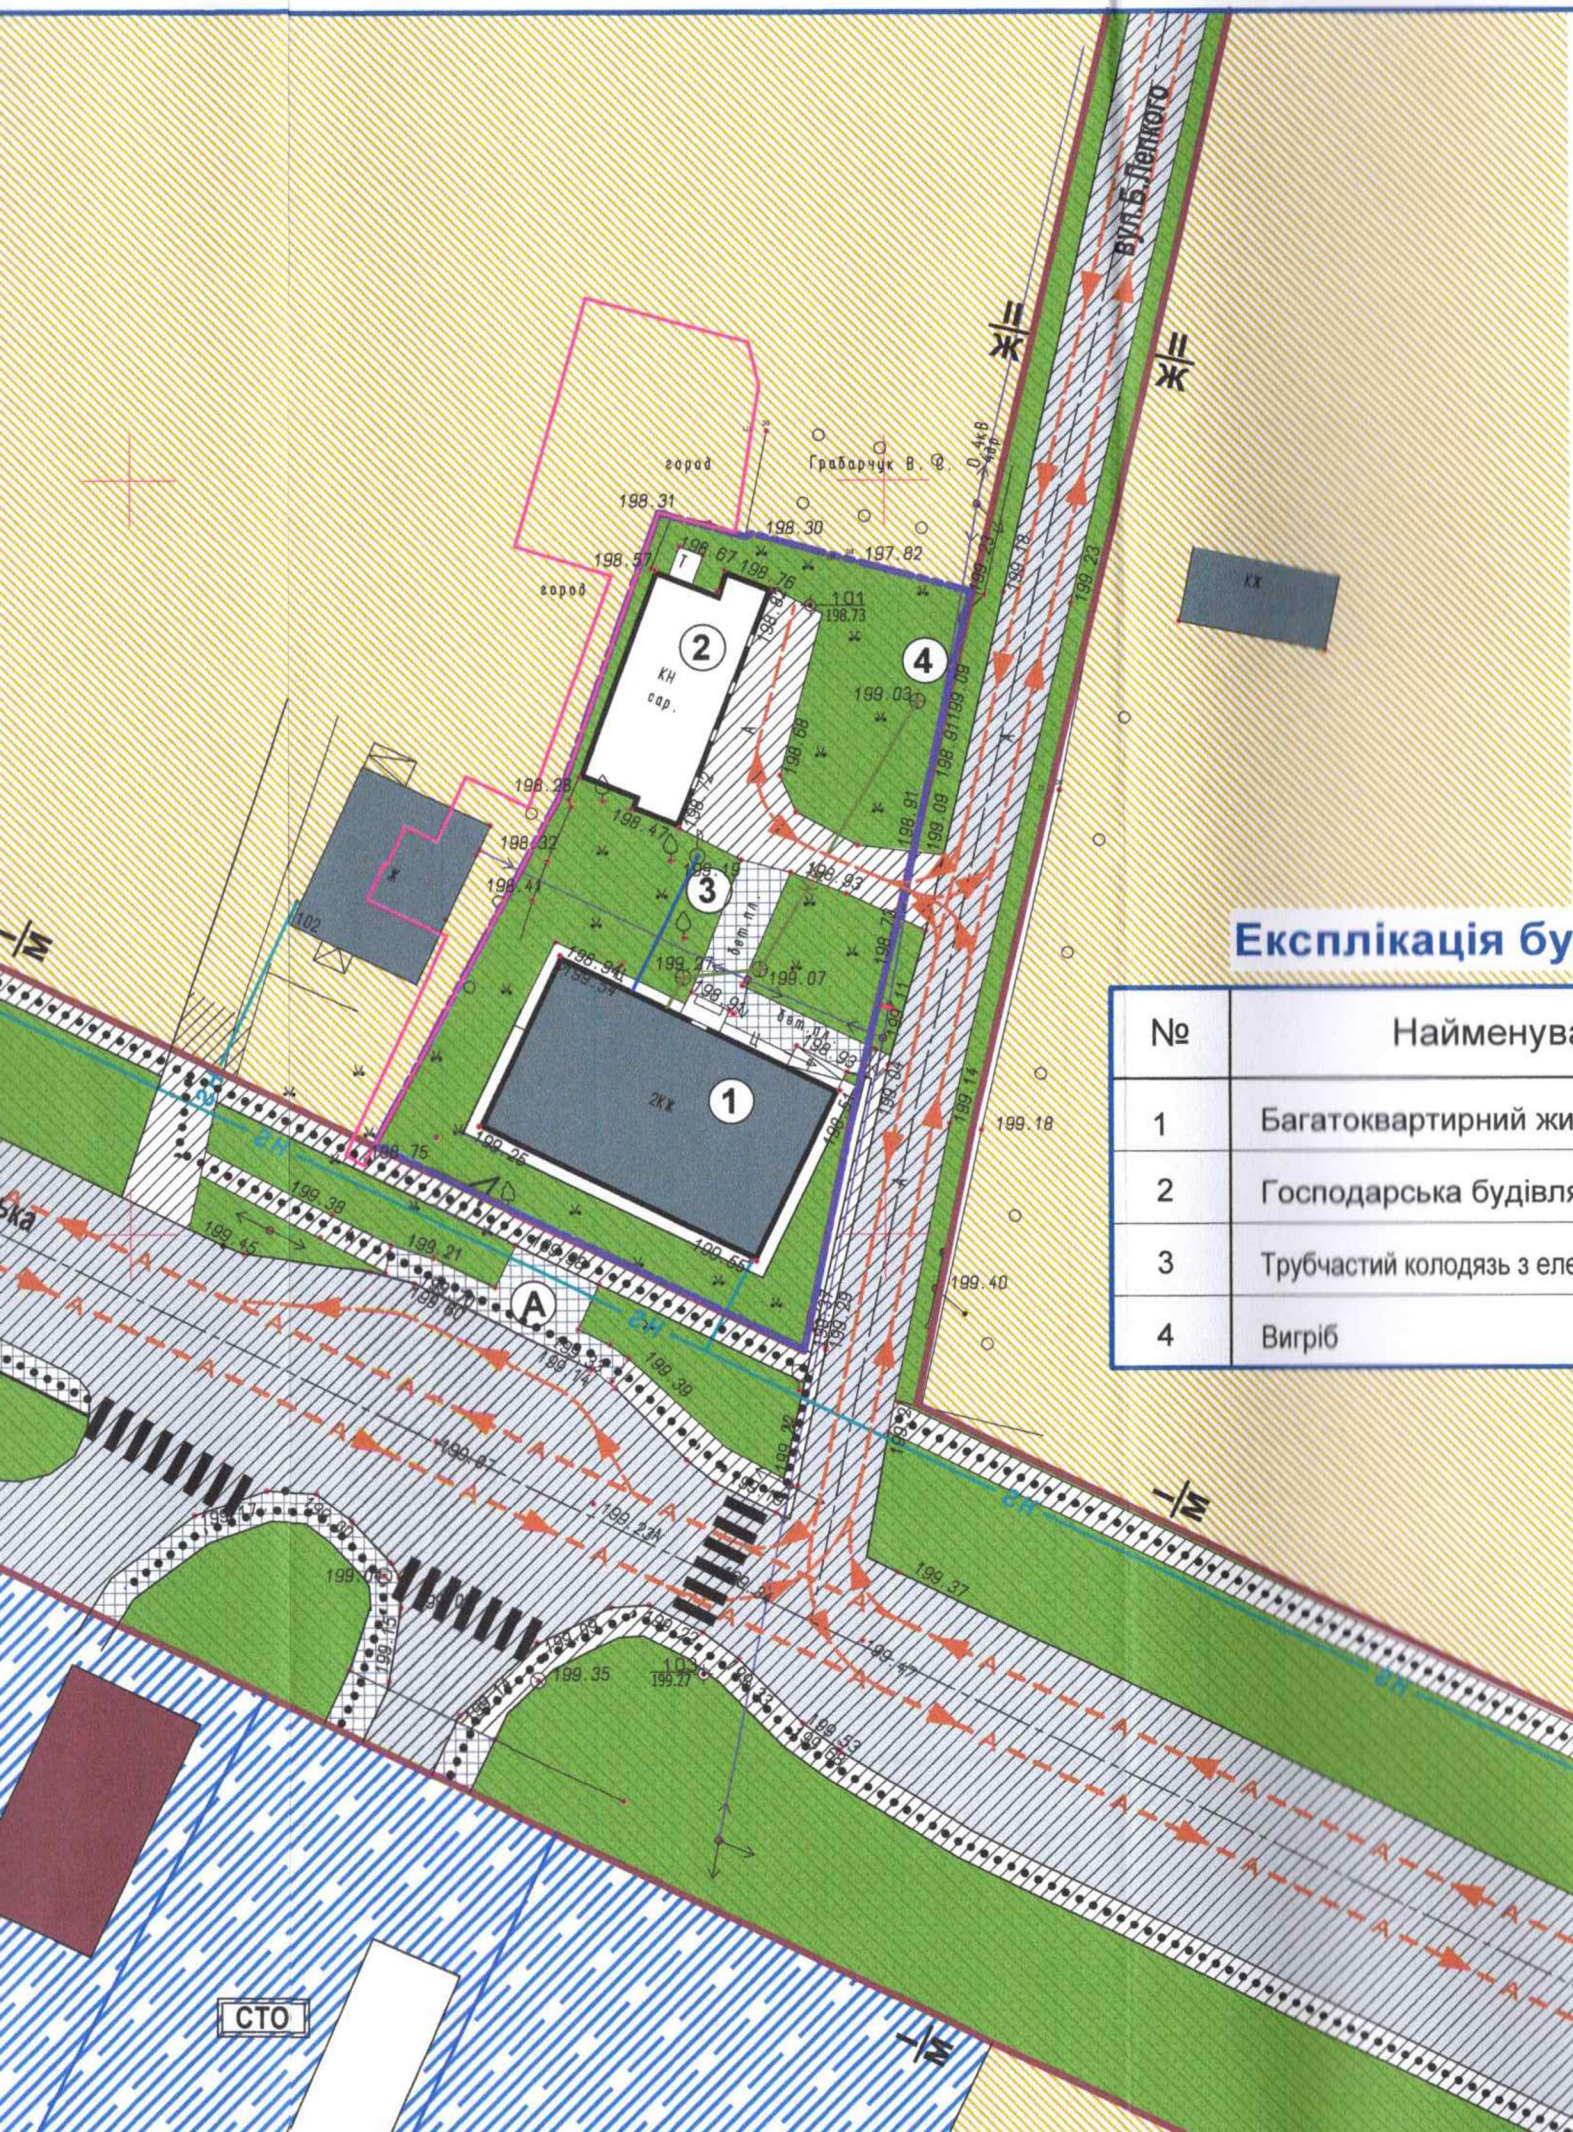

Експлікація будівель та споруд

№	Найменування	Примітки
1	Багатоквартирний житловий будинок	існуючий
2	Господарська будівля	існуюча
3	Трубчастий колодязь з електронасосом	існуючий
4	Вигріб	існуючий

Умовні позначення

Існуючі	Назва
а) б) в)	Житловий будинок: а) капітальний, б) що реконструюється, в) некапітальний.
	Існуюча громадська будівля
	Житлова вулиця
	Червоні лінії вулиць
	Межі зареєстрованих земельних ділянок, що надані у власність ч
	Територія транспортних організацій (АЗС, СТО)
	Територія існуючої житлової забудови садибного типу
	Існуюче озеленення спецпризначення
	Існуюча ЛЕП-0,4 кВ
	Існуючий кабель зв'язку
	Існуючий газопровід низького тиску
	Існуюча самопливна каналізаційна мережа
	Існуюча мережа водопроводу
	Існуюче асфальтобетонне покриття проїздів
	Існуюче асфальтобетонне покриття тротуарів
	Існуюче мощення тротуарів, пішохідних доріжок та майданчиків бето
	Межа проектної земельної ділянки №1 площею - 0,12
	Основний шлях руху пішоходів існуючий
	Рух зовнішнього транспорту
	Напрямок руху автотранспорту
	Пішохідний перехід існуючий
	Існуюча зупинка громадського транспорту
	АЗС існуюча
	СТО існуюча

						/2022-ДПТ	
						Детальний план території частини вулиці в м.Володимир Волинської області.	
Змін.	Кільк.	Аркуш	Ндок.	Підпис	Дата	Детальний план території.	Стадія
							Ар
ГАП	Фурман					Схема організації руху транспорту та пішоходів. М 1:500	П
Норм. контр.	Прадош						А
Перевірів	Прадош						ФОП