


ВИКОПІЮВАННЯ З ЧЕРГОВОГО КАДАСТРОВОГО ПЛАНУ
ЗЕМЕЛЬНОЇ ДІЛЯНКИ

що відводиться у власність гр. Левчуку Андрію Миколайовичу
м. Володимир-Волинський, вул. Луцькій, (в районі молокозаводу) (ділянка № 61)
для будівництва і обслуговування житлового будинку, господарських будівель і споруд
(присадибна ділянка)

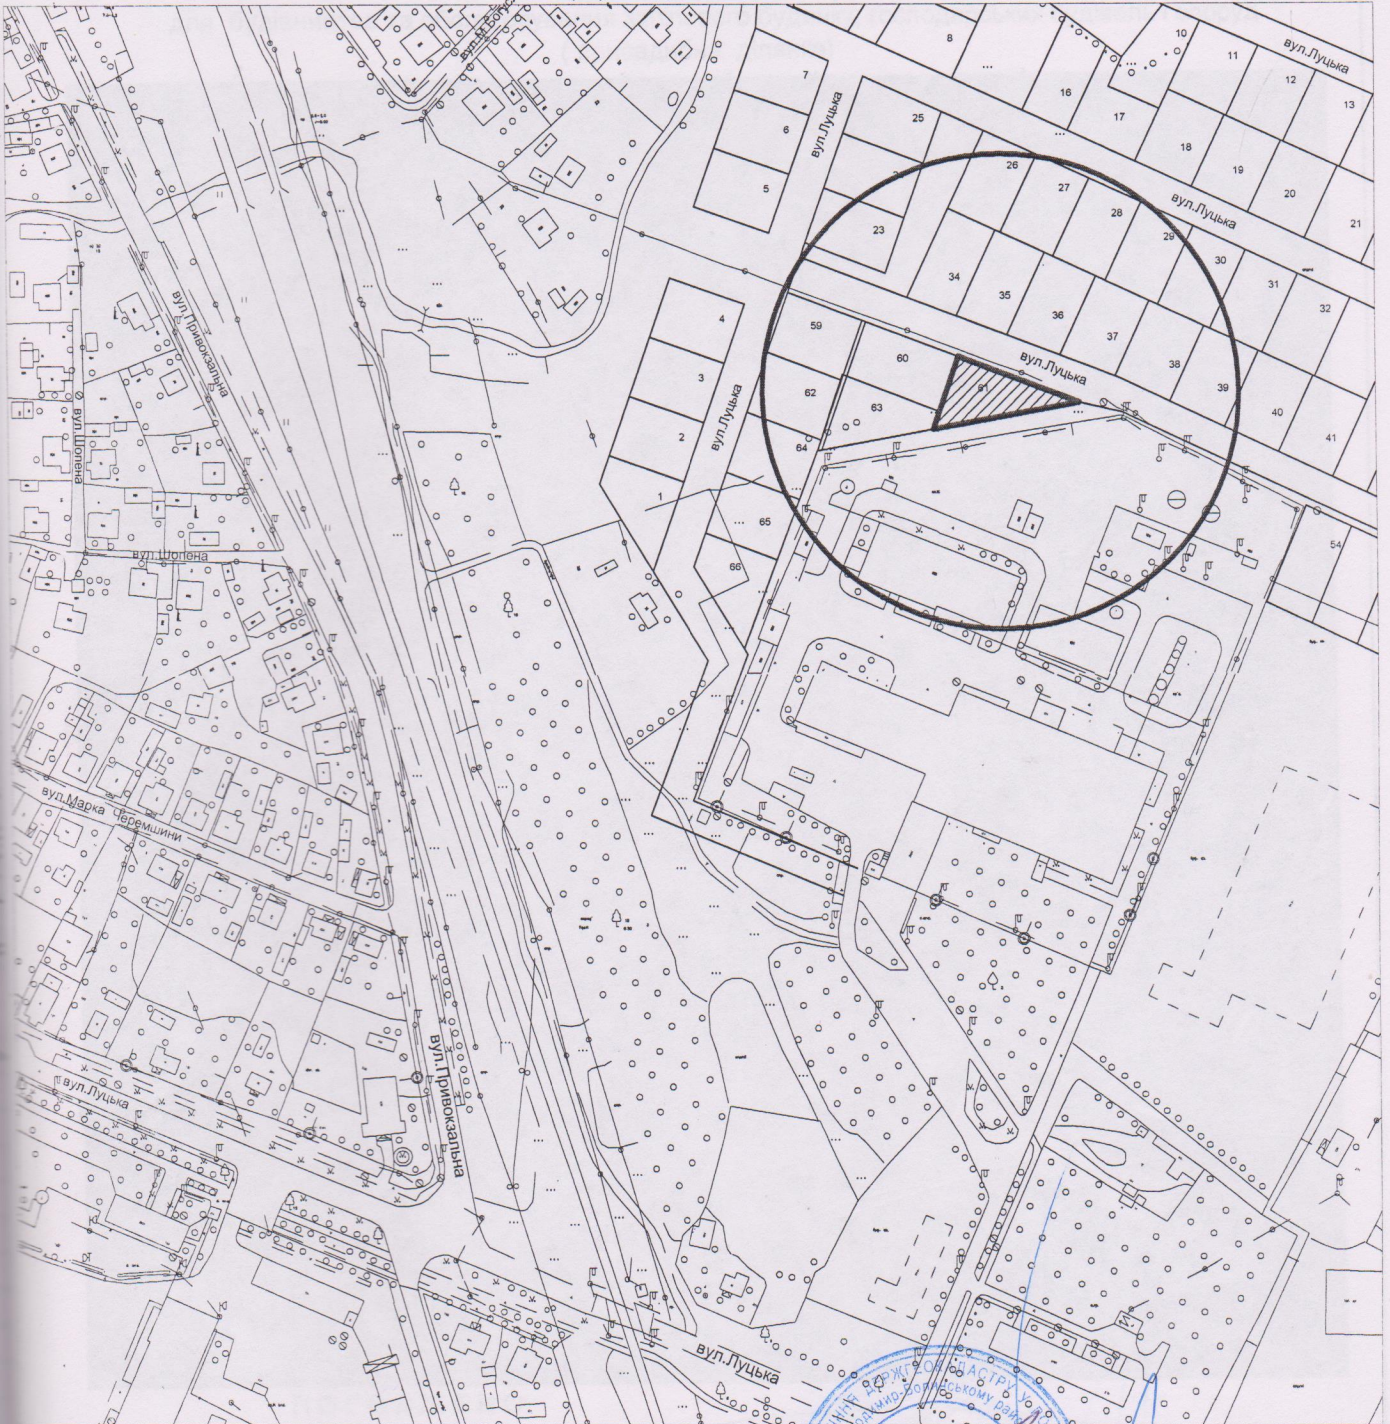

ПОГОДЖЕНО:

Громадянин

Начальник відділу м.Володимира-Волинського
міськрайонного управління у Вол.-Волинському районі
та м.Володимирі-Волинському
Головного управління Держгеокадастру у Волинській області



А.М. Левчук

Ю.Л. Гунько

УМОВНІ ПОЗНАЧЕННЯ:

0.0790

земельна ділянка, що відводиться у власність
для будівництва і обслуговування житлового будинку, господарських будівель і споруд
(присадибна ділянка) площею 0.0790 га.