


**ВИКОПЮВАННЯ З ЧЕРГОВОГО КАДАСТРОВОГО ПЛАНУ
ЗЕМЕЛЬНОЇ ДІЛЯНКИ**
що відводиться у власність гр. Черкез Сергію Васильовичу
для будівництва і обслуговування житлового будинку, господарських будівель і споруд
(присадибна ділянка)
м. Володимир-Волинський, вул. Михайла Ілляшука, 9

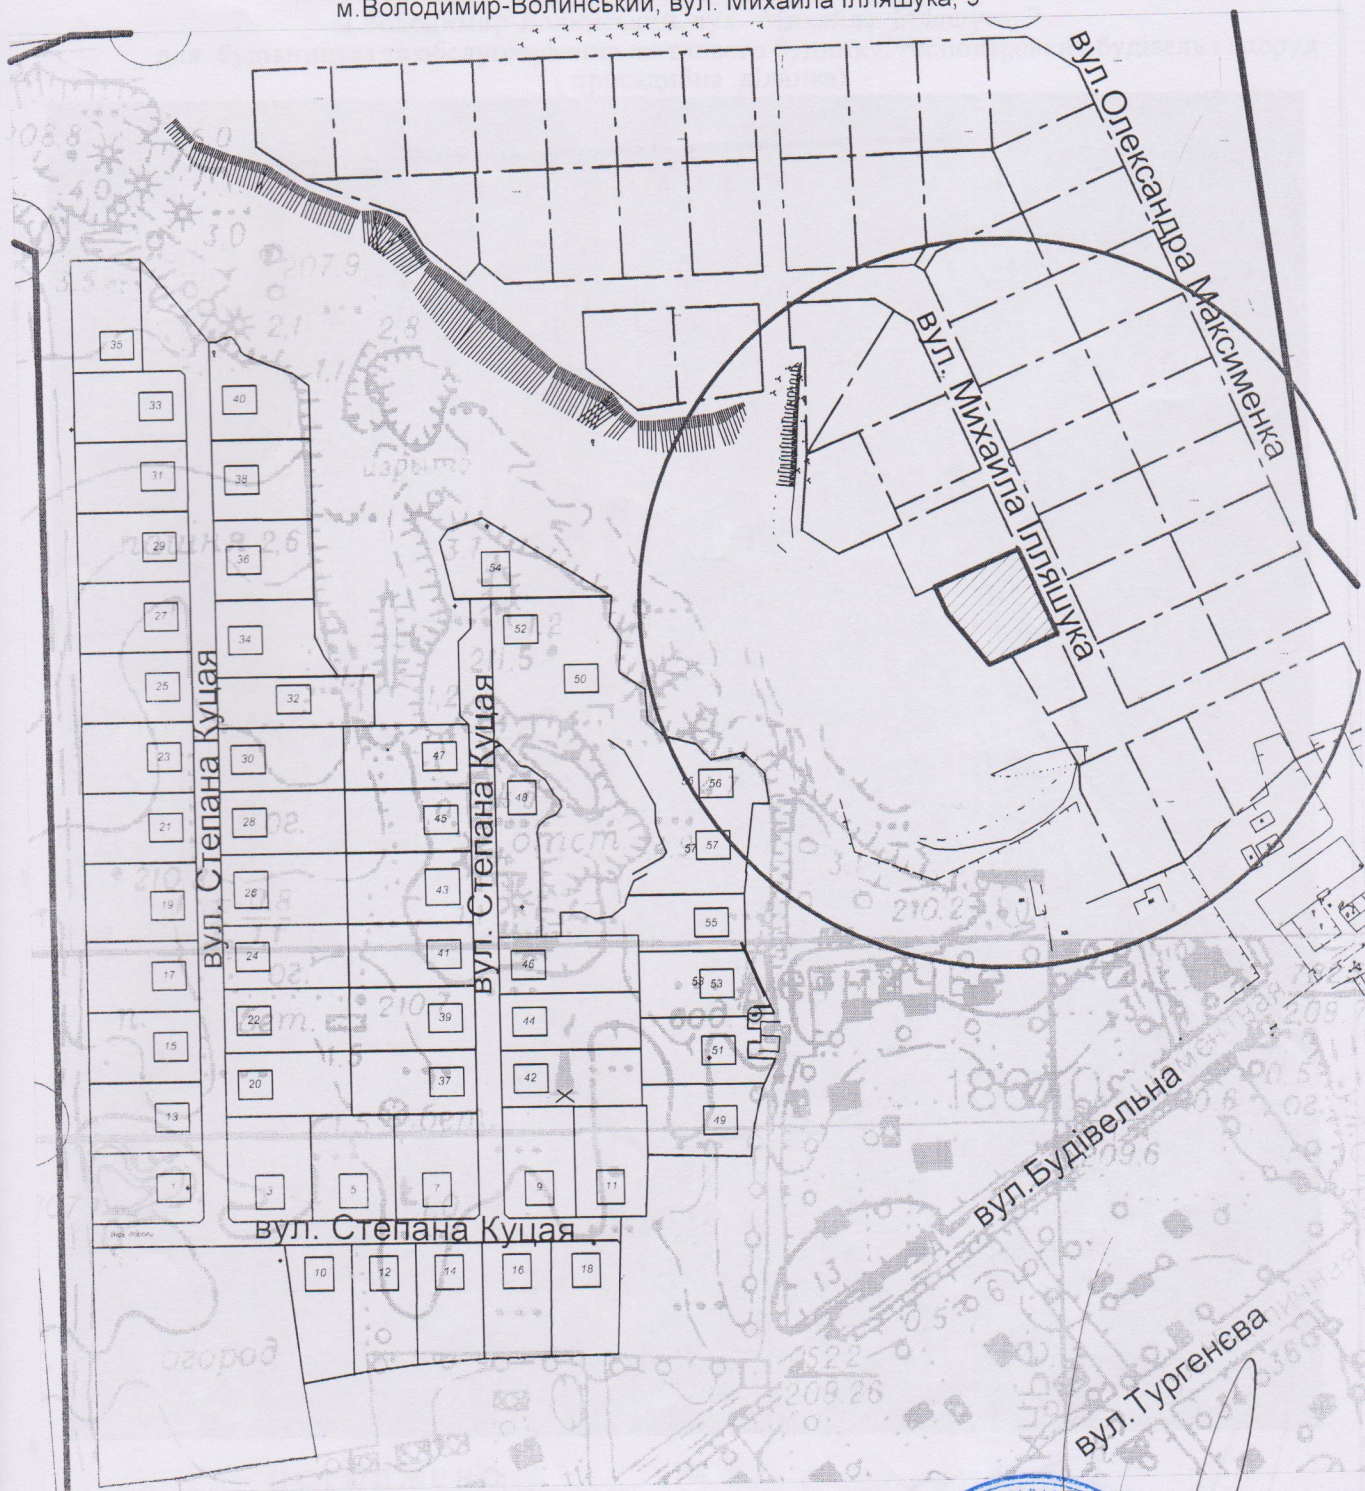

ПОГОДЖЕНО:

Громадянин


Начальник відділу м. Володимира-Волинського
міськрайонного управління у Вол.-Волинському районі
та м. Володимирі-Волинському
Головного управління Держгеокадастру у Волинській області



С. В. Черкез

О. Л. Гунько

Умовні позначення

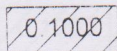

земельна ділянка, що відводиться у власність для будівництва і обслуговування житлового будинку, господарських будівель і споруд (присадибна ділянка) площею 0,1000 га



межа населеного пункту м. Володимир-Волинський