


План надання земельної ділянки
гр. Волошинській Людмилі Дмитрівні

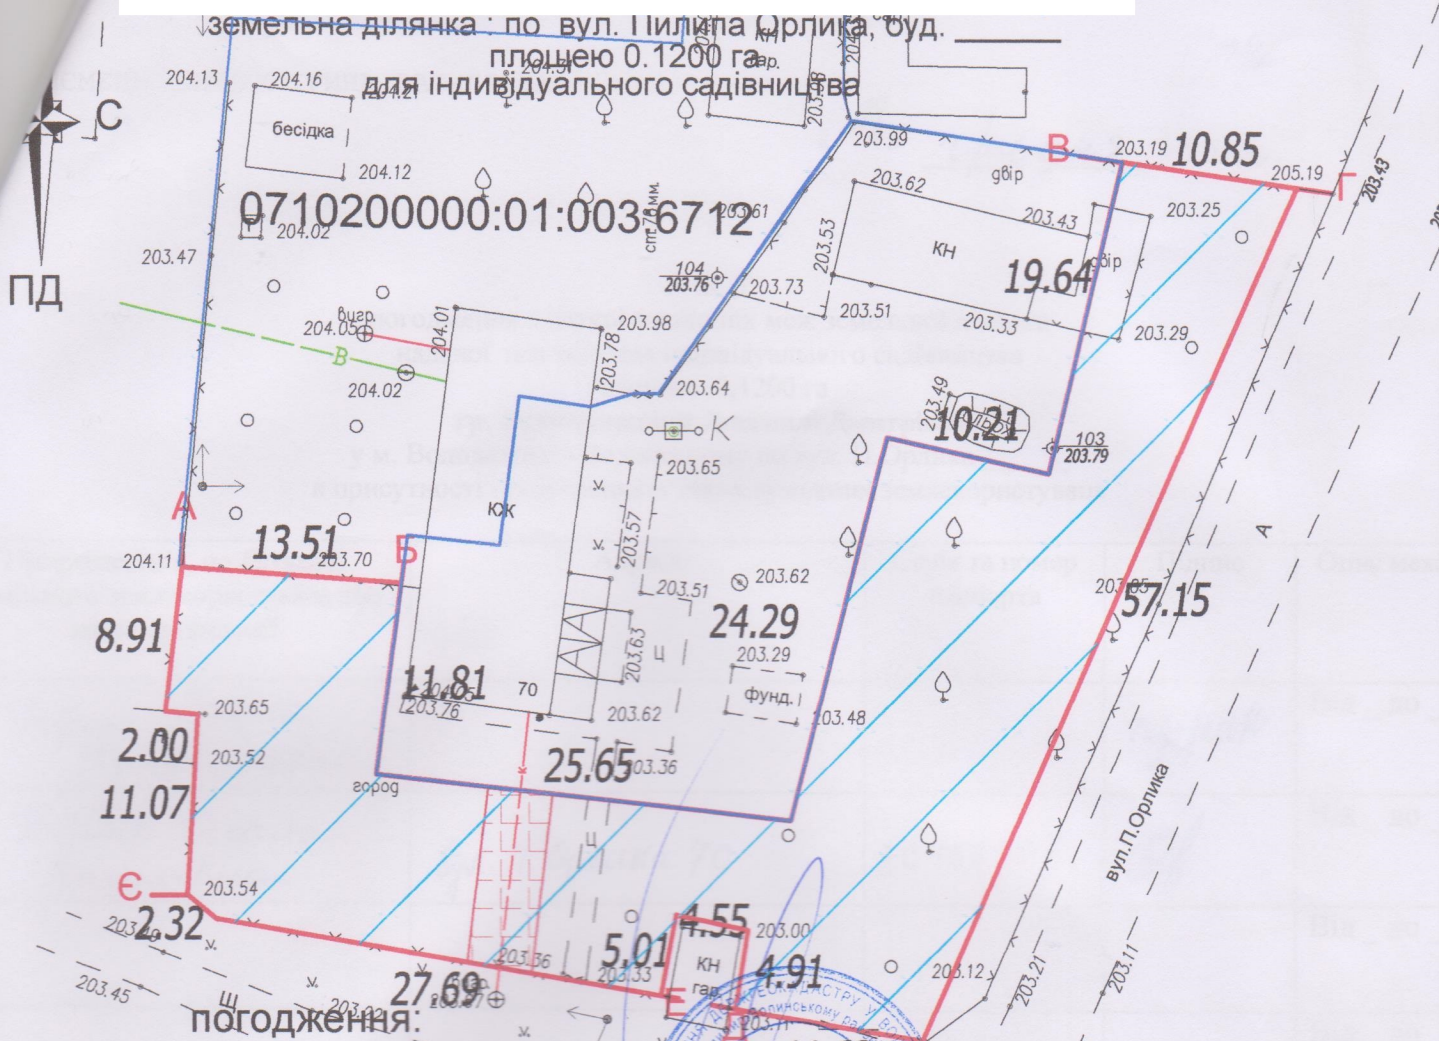

погодження:

Начальнику відділу у м. Володимирі-Волинському міськрайонного управління Володимир-Волинському районі
та м. Володимирі- Волинському
Начальник управління містобудування
і архітектури

Ю. Л. Гуцько

ОПИС МЕЖ:
Від А до Б землі гр. Барбір О. В. 0710200000:01:003:6712)
Від В до В землі гр. Волошинська Л. Д.
Від В до Г землі загального користування (вул. П. Орлика)
Від Г до Д землекористування гр. Угрин
Від Д до Е землекористування гр. гр. Барбір О. В.
Від Е до Є землі загального користування (вул. П. Орлика)
Від Є до А землі міської ради не надані у власність та користування

УМОВНІ ПОЗНАЧЕННЯ:

- - межа земельної ділянки
- - які надані у власність або користування
- - - - - межа земельної ділянки, в зоні дії сервітуту (каналізація)
- - - - - межа земельної ділянки, в зоні дії сервітуту (охоронна зона колії)

ЕКСПЛІКАЦІЯ ЗЕМЕЛЬ

Форма власності	Цільове використання	Категорія земель	Всього, га	Код та назва земельних ділянок угідь згідно КВЗУ
				002.03- Багаторічні насадження
комунальна	01.05	землі сільськогосподарського призначення	0.1200	0.1200

Підприємець	Олещук І. В.	План земельної ділянки
масштаб 1:500		

гр. Волошинській Людмилі Дмитрівні
м. Володимир-Волинський по вул. Пилипа Орлика, буд. _____
ПІДПРИЄМЕЦЬ
ОЛЕЩУК ІРИНА ВАСИЛІВНА
2020 рік