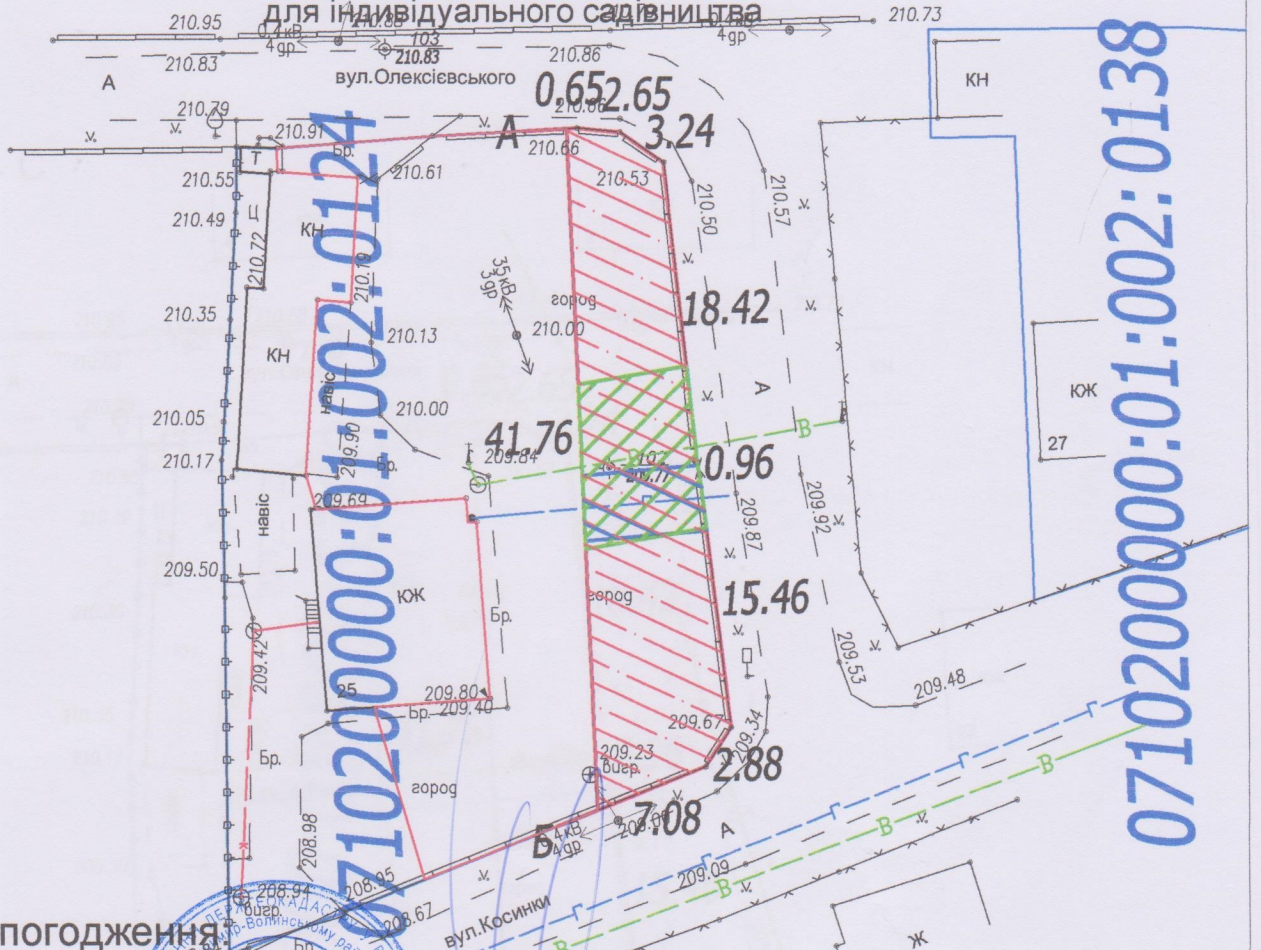


План надання земельної ділянки
гр. Скіц Руслану Павловичу

земельна ділянка по вул. Г. Косинки буд.25
площею 281 кв.м.
для індивідуального садівництва



0710200000:01:002:0124

0710200000:01:002:0138

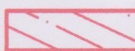

погодження





Начальнику відділу у м. Володимирі-Волинському м.р. крайонного управління Володимир-Волинському районі
та м. Володимирі-Волинському м.р. Ю.Л.Гуцько
Начальник управління містобудування
і архітектури Т.Я.Киба

ОПИС МЕЖ.

Від А до Б землі загального користування (вул. Олексіївського до вул. Г. Косинки)
Від Б до А землі гр. Скіц Р.П. (0710200000:01:002:0124)

УМОВНІ ПОЗНАЧЕННЯ:

-  - межа земельної ділянки, в зоні дії сервітуту (ЛЕП 35 кв)
-  - межа земельної ділянки, в зоні дії сервітуту (водопостачання)

-  - межа земельної ділянки
-  - межа земельної ділянки, що надається
-  - межа суміжних земельних ділянок, які надані у власність або користування
-  - межа земельної ділянки, в зоні дії сервітуту (газу)

ЕКСПЛІКАЦІЯ ЗЕМЕЛЬ

Форма власності	Цільове використання	Категорія земель	Всього	Код та назва земельних ділянок угідь згідно КВЗУ
				002.03- Багаторічні насадження
комунальна	01.05	землі сільськогосподарського призначення	281	281

Підприємець Олещук І.В. 
Василієна
2932703125

План земельної ділянки

масштаб 1:500

гр. Скіц Руслану Павловичу
м. Володимир-Волинський
по вул. Г. Косинки буд.25
ПІДПРИЄМЕЦЬ
ОЛЕЩУК ІРИНА ВАСИЛІВНА
2021 рік