


План надання земельної ділянки  
 Об'єднання співвласників багатоквартирного  
 будинку № 100 по вул. Устилузькій "Оптиміст"  
 прож. м.Володимир-Волинський по вул. Устилузькій, 100  
 земельна ділянка: по вул. Устилузькій, 100  
 площею 0.1176 га

С для будівництва і обслуговування багатоквартирного житлового будинку

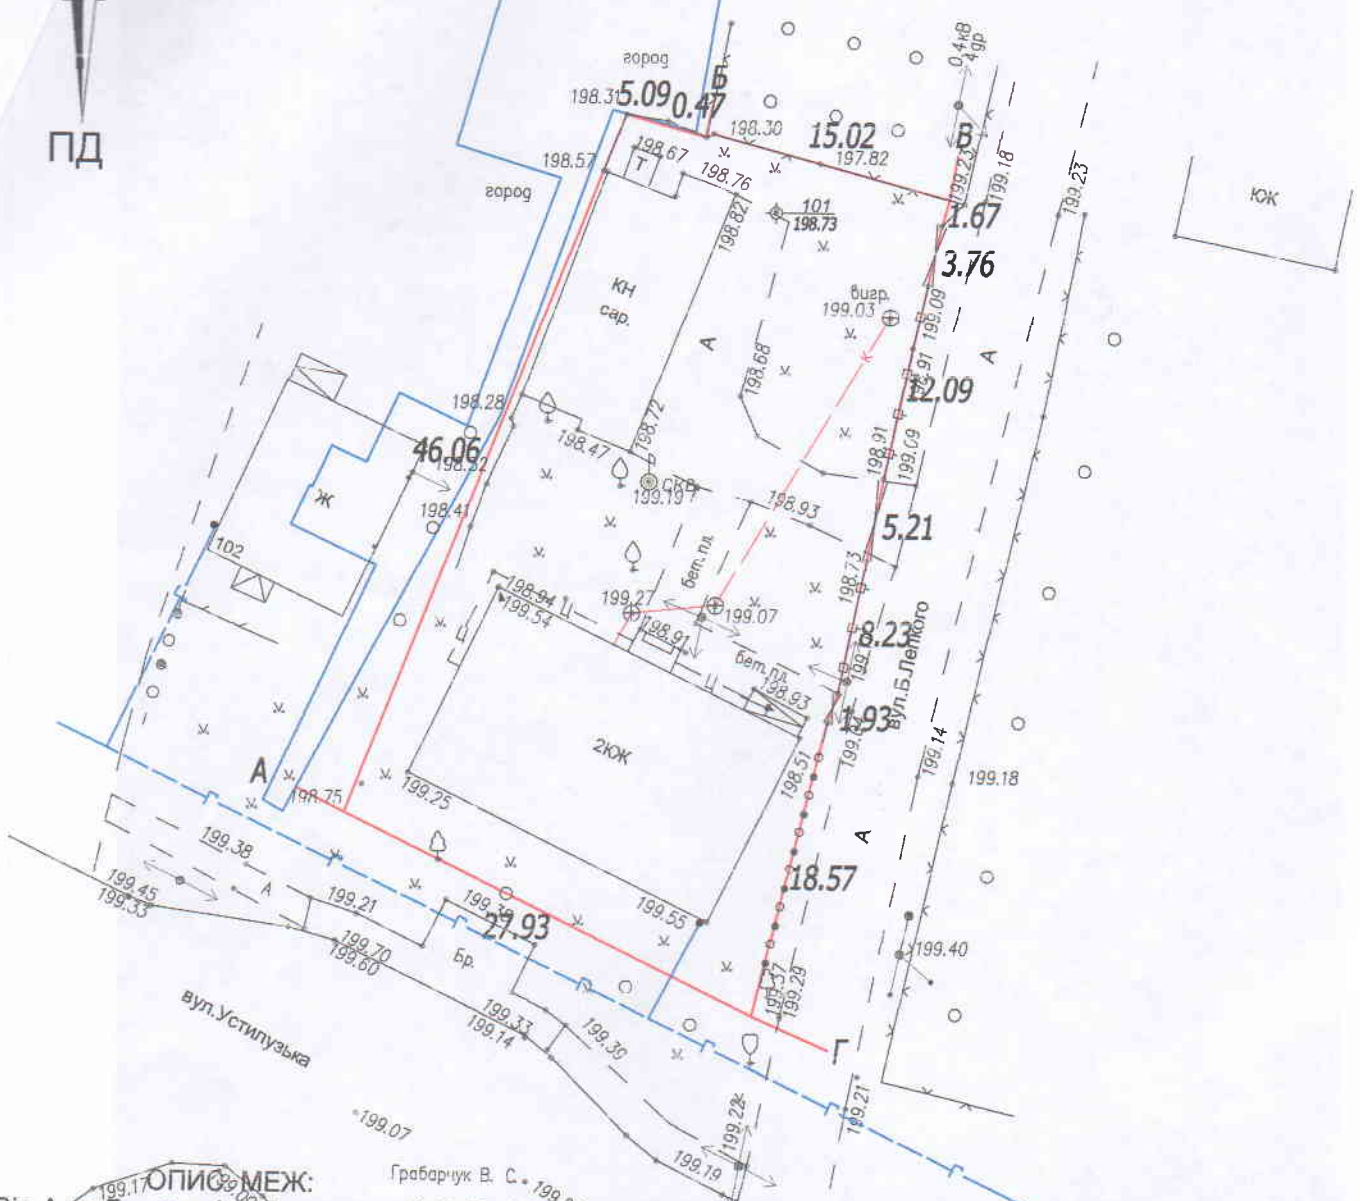

ОПИС МЕЖ:  
 Від А до Б землі гр.Лозовицький О. В. ( 0710200000:01:001:6654 )  
 Від Б до В землекористування гр.Грбарчук В. С.  
 Від В до Г землі загального користування ( Б. Лепкого )  
 Від Г до А землі загального користування ( вул. Устилузька )

УМОВНІ ПОЗНАЧЕННЯ:

- межа земельної ділянки
- межа земельної ділянки, що надається

ЕКСПЛІКАЦІЯ ЗЕМЕЛЬ

| Форма власності | Цільове використання | Категорія земель                       | Всього, га | Код та назва земельних ділянок угідь згідно КВЗУ |
|-----------------|----------------------|--|------------|--|
| комунальна      | 02.03                | землі житлової та громадської забудови | 0.1176     | 007.01- Малоповерхова забудова                   |

Підприємець Олещук І.В.  
 ОЛЕСШУК ІРИНА ВАСИЛІВНА  
 2932702125

План земельної ділянки  
 масштаб 1:500

Об'єднання співвласників багатоквартирного м.Володимир-Волинський по вул. Устилузькій, 100  
 ПІДПРИЄМЕЦЬ  
 ОЛЕСШУК ІРИНА ВАСИЛІВНА  
 2021 рік



*СИТУАЦІЙНА СХЕМА ЗЕМЕЛЬНОЇ ДІЛЯНКИ  
М. ВОЛОДИМИР-ВОЛИНСЬКИЙ , ВУЛ. УСТИЛУЗЬКІЙ*



*Умовні позначення*

*бажане місце для розташування земельної ділянки*

*масштаб 1:5000*