


Умовні позначення:

- межа земельної ділянки;
- 1** - номер поворотної точки меж земельної ділянки
- 23.25** - лінійні проміри між поворотними точками меж земельної ділянки (м)
- 51.18** - привязка до твердих контурів (м.)
- 242,03** - лінійні проміри між поворотними точками меж земельної ділянки (м)

1/250

Підприємець	І.В.Олещук	2022	Волинська область, м. Володимир, вул. Ковельська, 190 для будівництва та обслуговування будівель ринкової інфраструктури (адміністративних будинків, офісних приміщень та інших будівель громадської забудови, які використовуються для здійснення підприємницької та іншої діяльності, пов'язаної з отриманням прибутку)		
Виконав	Л.Семенюк	2022	Проект землеустрою щодо відведення земельної ділянки		
			Стадія	Аркуш	Аркушів
			ПР	1	1
			Схе́ма прив'язки межових знаків до об'єктів та контурів на місцевості		
			ФОП ОЛЕЩУК І.В.		



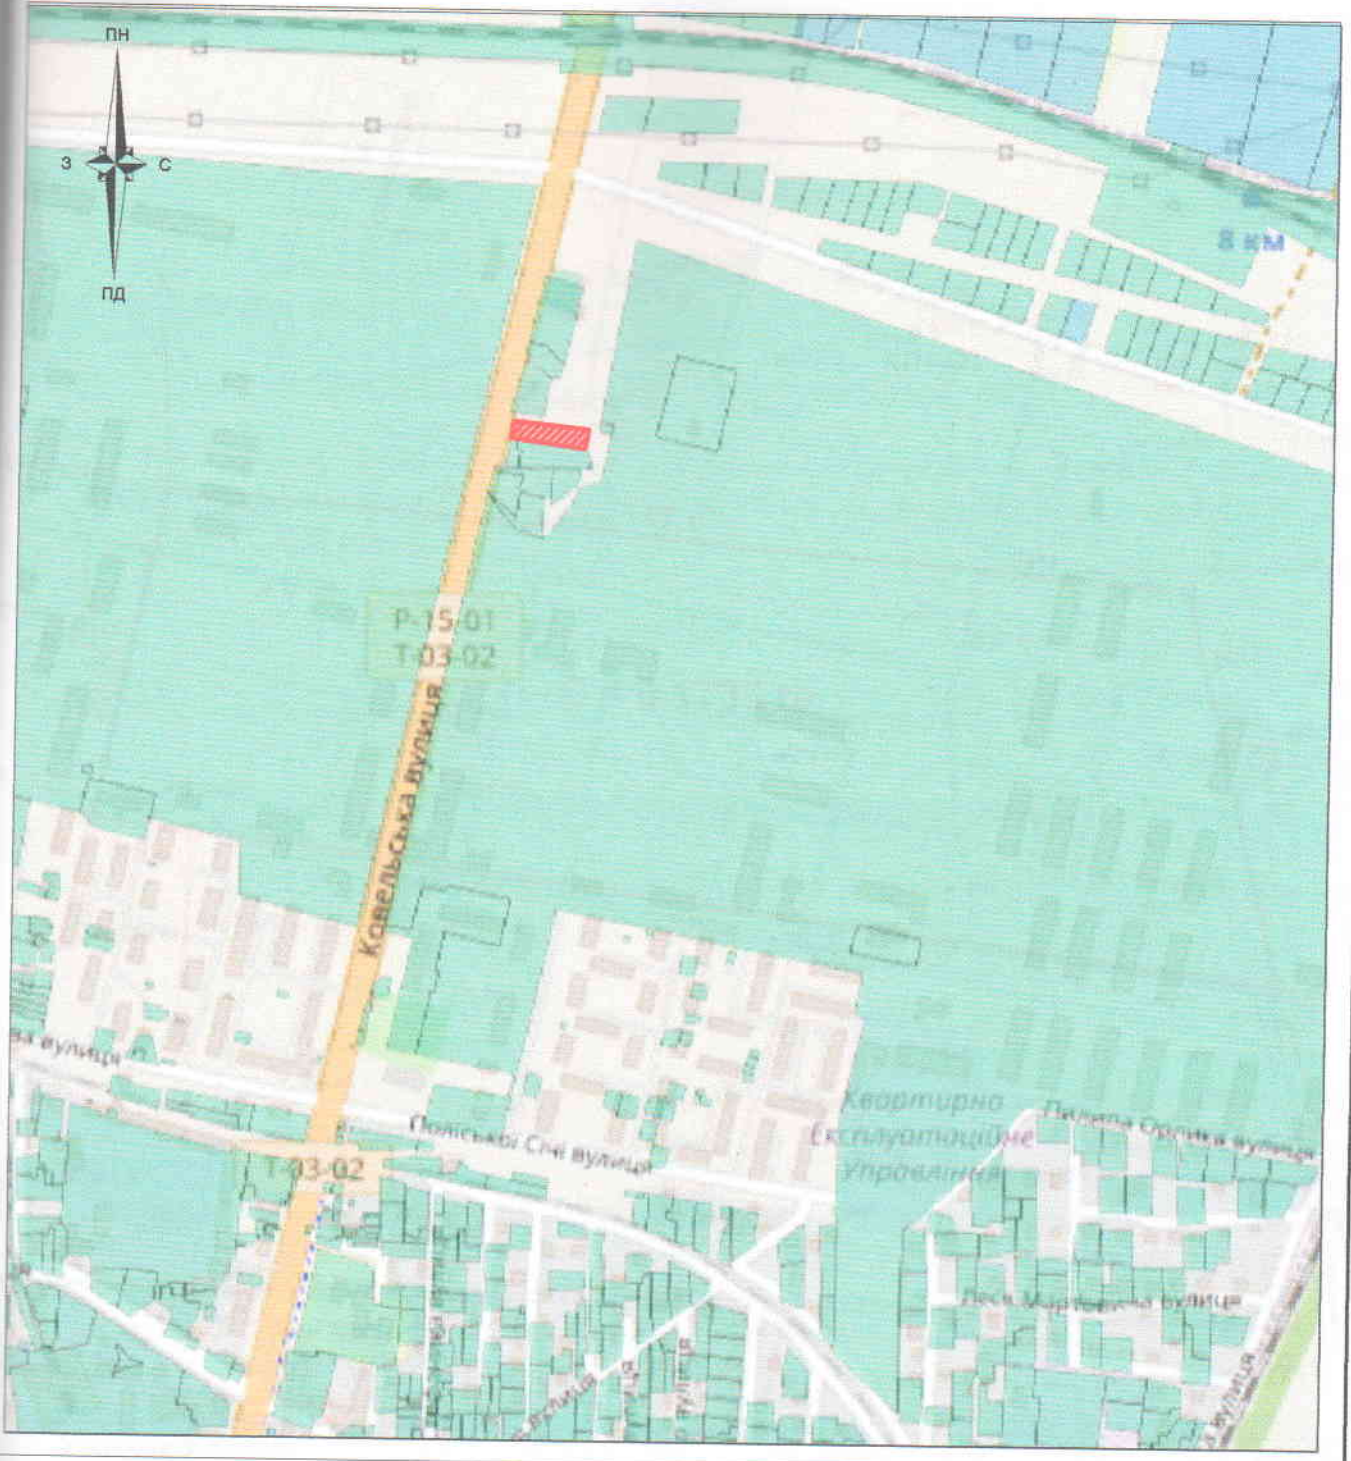

Умовні позначення:



-місце розташування земельної ділянки



Волинська область, м. Володимир, вул. Ковельська, 190

для будівництва та обслуговування будівель ринкової інфраструктури (адміністративних будинків, офісних приміщень та інших будівель громадської забудови, які використовуються для здійснення підприємницької та іншої діяльності, пов'язаної з отриманням прибутку)

Викопіювання із планово-картографічних матеріалів з відображеною земельною ділянкою

Стадія	Аркуш	Аркуші
ПР	1	1



підприємець
Олещук І.В.