СХЕМА ЗЕМЕЛЬНОЇ ДІЛЯНКИ

для влаштування входу у реконструйовані приміщення по вул. Ковельській, 122/51 в м. Володимир, Волинської області.
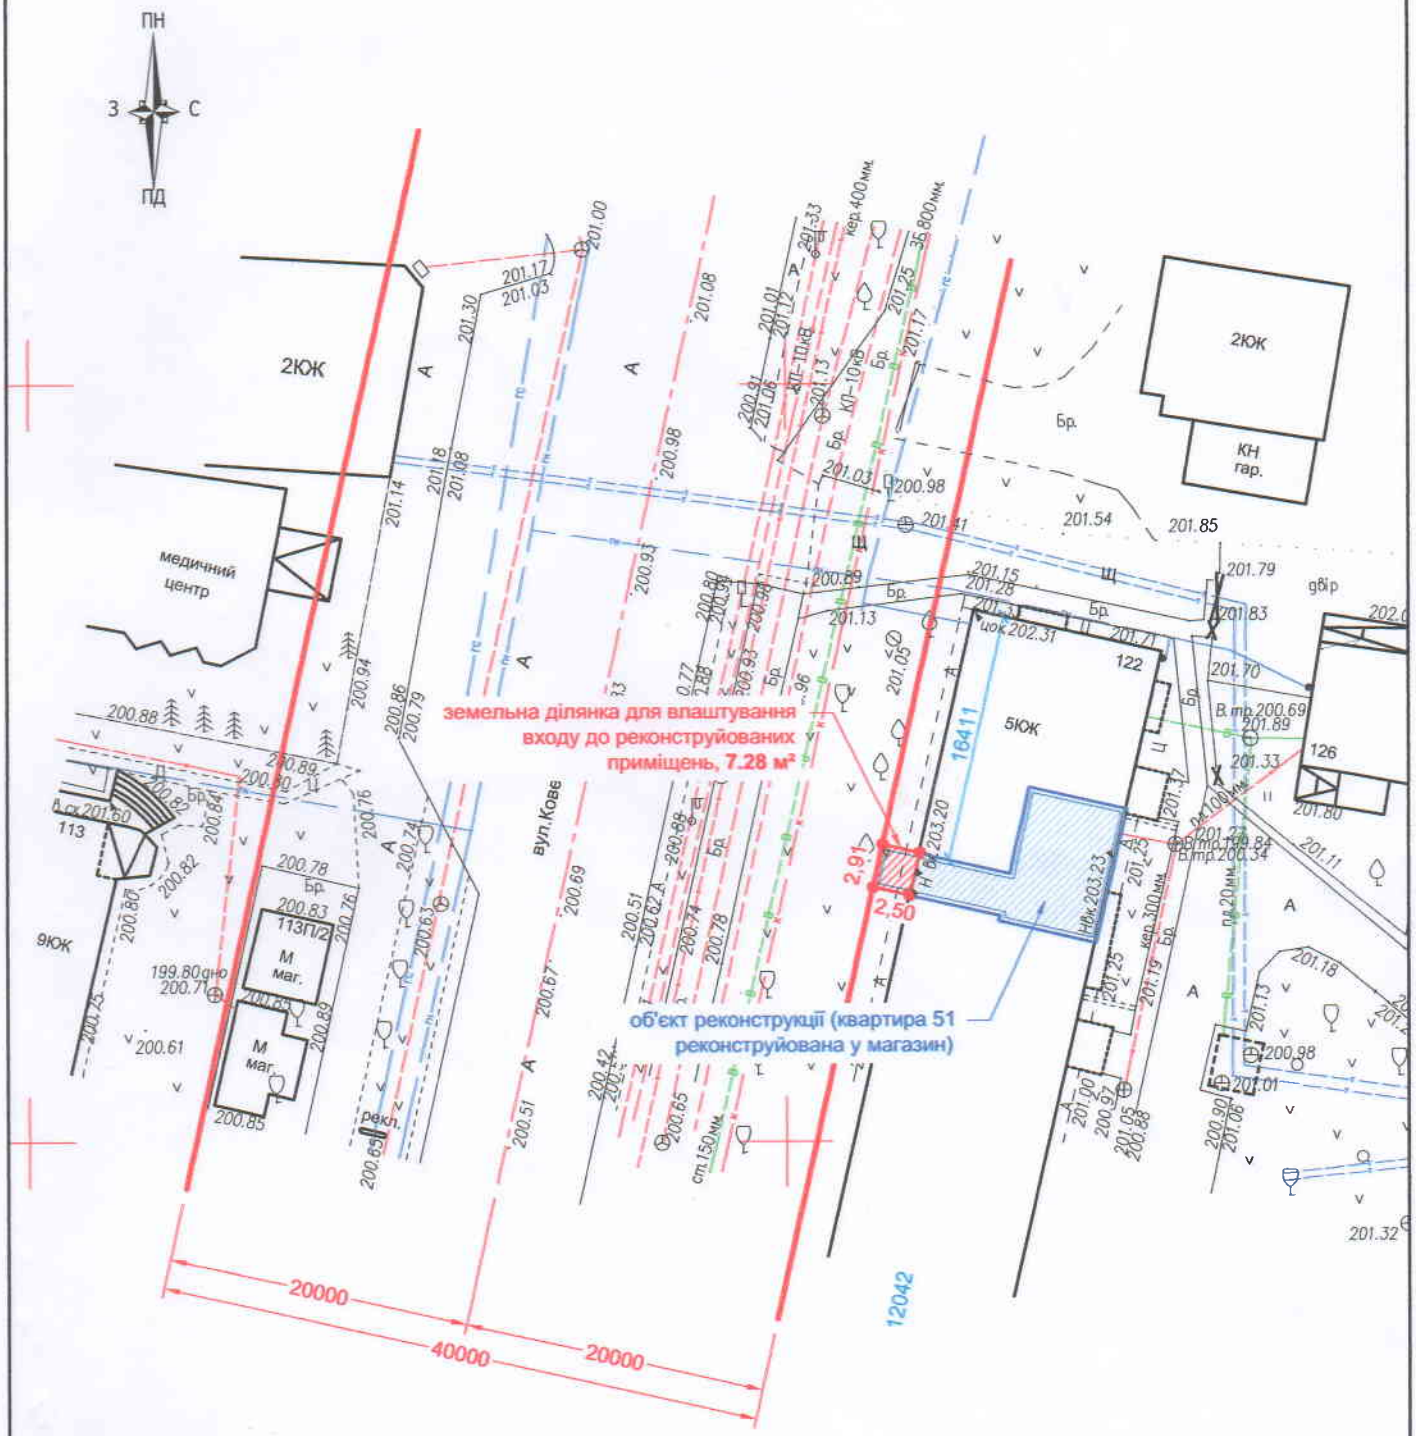
(додаток до заяви)