

Умовні позначення:



місце розташування земельної ділянки

№	Ім'я	Рік
1	Олещук І.В.	2022
2	Трина Василиївна	
3	Семенюк Л.М.	2022




Волинська область, Володимир-Волинський район,
за межами населеного пункту с.Федорівка
Зарічанської сільської ради ОТГ Володимирської міської ради
для іншого сільськогосподарського призначення
(для виробництва і реалізації сільськогосподарської продукції)

Ситуаційна схема
розміщення земельної ділянки
к.н.0720581600:00:001:2594

Стадія	Аркуш	Аркушів
ПР	1	1



підприємець
Олещук І.В.

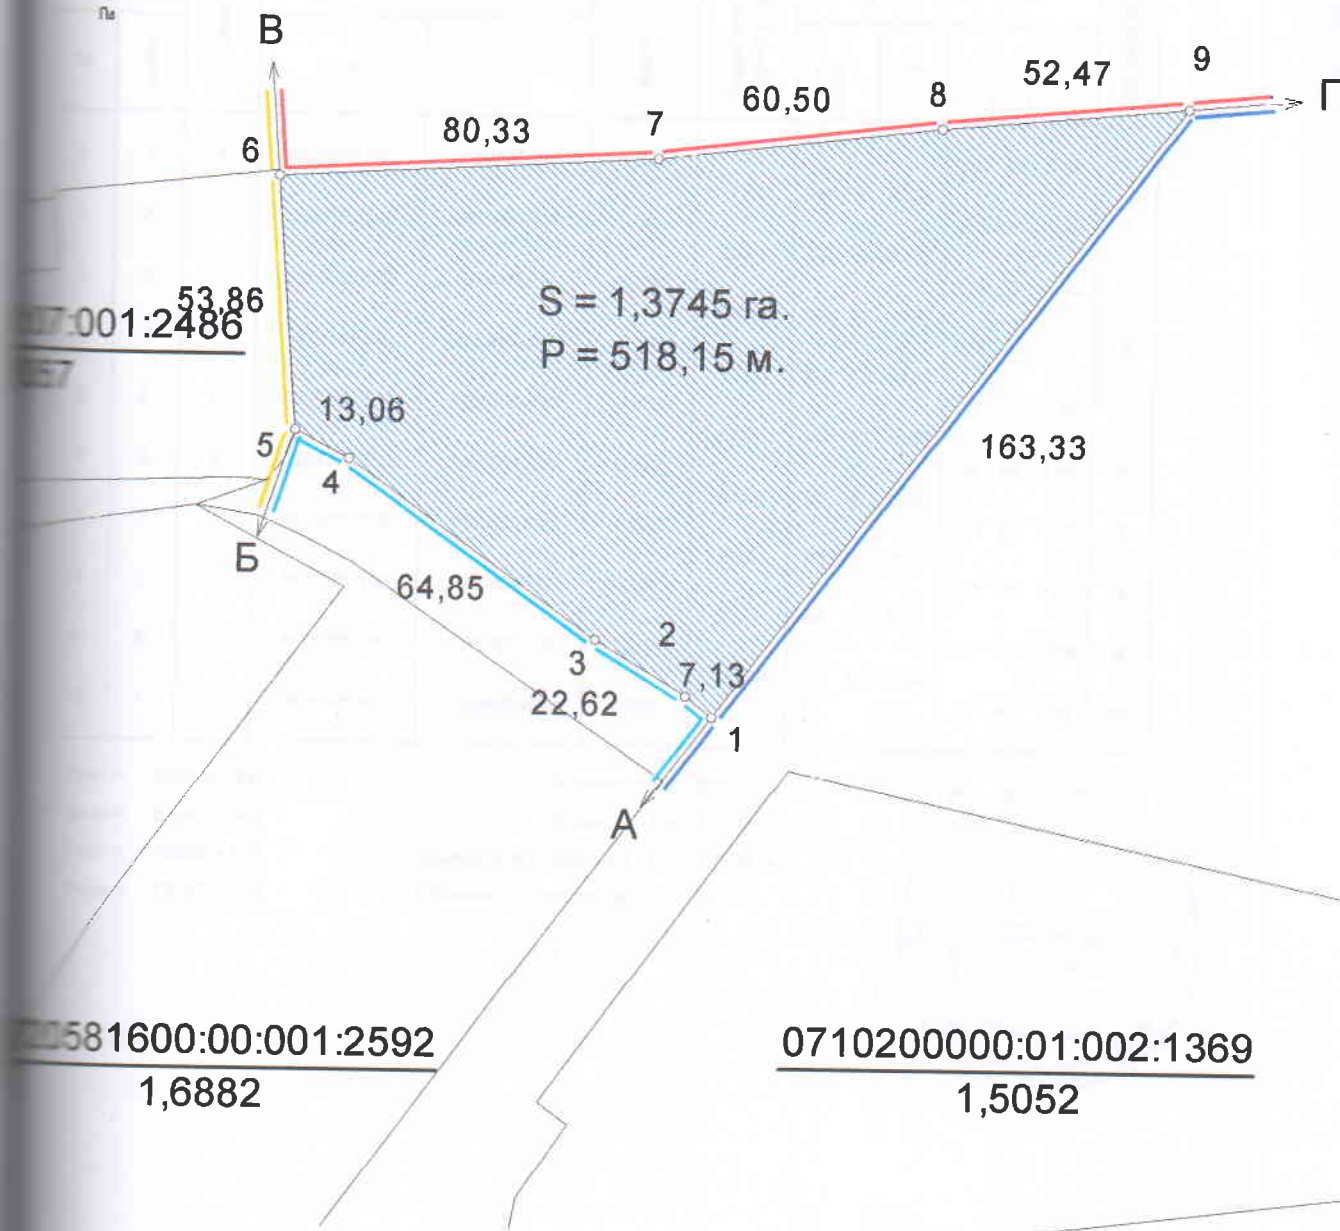

ОПИС МЕЖ

- ⊗ Б Землі загального користування (проїзд);
- ⊗ В Земельна ділянка ТОВ "Стир АГРО-М" (0720581600:07:001:2486);
- ⊗ Г Землі Володимирської міської ради;
- ⊗ А Землі загального користування (вулиця).

Масштаб 1:2000

Олецьук І.В.	07.11.22	<p>Проект землеустрою щодо відведення земельної ділянки з метою зміни цільового призначення</p> <p>ТОВАРИСТВО З ОБМЕЖЕНОЮ ВІДПОВІДАЛЬНІСТЮ "СТИР АГРО-М" Волинська область, Володимир-Волинський район, Зарічанська сільська рада (за межами населених пунктів)</p>	Стадія	Лист	Листів
Олецьук Г.В.	07.11.22		0720581600:00:001:2594	ПР	1
<p>ПЛАН МЕЖ ЗЕМЛЕВОЛОДІННЯ</p>			ФОП Олецьук Г.В.		
			Волинська область, м. Володимир-Волинський, вул. Подольська		