

Умовні позначення:

 місце розташування земельної ділянки




Замовник	Овещук І.В. р/р.на Василеня	2022
Склад	Семенов Л.М.	2022

Волинська область, Володимир-Волинський район,
 за межами населеного пункту с.Федорівка
 Зарічанської сільської ради ОТГ Володимирської міської ради
 для іншого сільськогосподарського призначення
 (для виробництва і реалізації сільськогосподарської продукції)

Ситуаційна схема
 розміщення земельної ділянки
 к.н.0720581600:00:001:2595

Стадія	Аркуш	Аркушів
ПР	1	1
	підприємець Овещук І.В.	

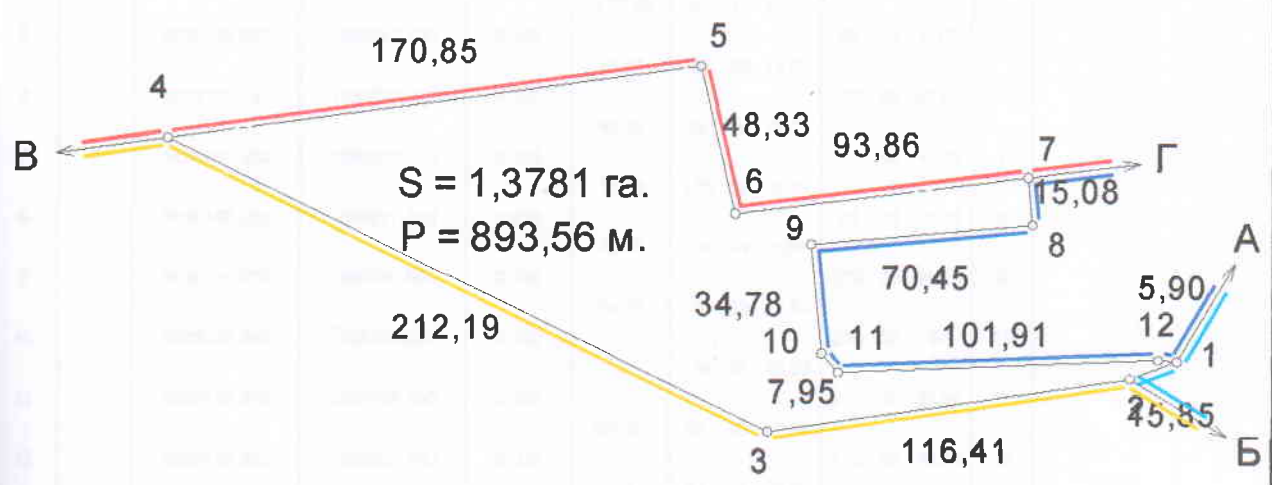

ОПИС МЕЖ

- 1. Землі міської ради (проїзд);
- 2. Землекористування ТзОВ "Луцька аграрна Компанія" (0720581600:00:001:2546);
- 3. Землі Володимирської міської ради;
- 4. Земельна ділянка ТОВ "СТІР АГРО-М" (0720581600:07:001:2486).

Масштаб 1:3000

Олецьук І.В.	09.11.22	<p>Проект землеустрою щодо відведення земельної ділянки з метою зміни цільового призначення</p> <p>Товариство з обмеженою відповідальністю "Стір Агро-М" Волинська область, Володимир-Волинський район, Зарічанська сільська рада</p>	Стадія	Лист	Листів
Олецьук І.В.	09.11.22		ПР	1	2
Олецьук І.В.	09.11.22		<p>Кадастровий номер</p> <p>0720581600:00:001:2595</p>		
<p>ПЛАН МЕЖ ЗЕМЛЕВОЛОДІННЯ</p>		<p>ФОП Олецьук І.В.</p> <p>Волинська область, м. Володимир-Волинський, вул. Подольська</p>			