


Я  
Комісія  
днос

КА


Ч

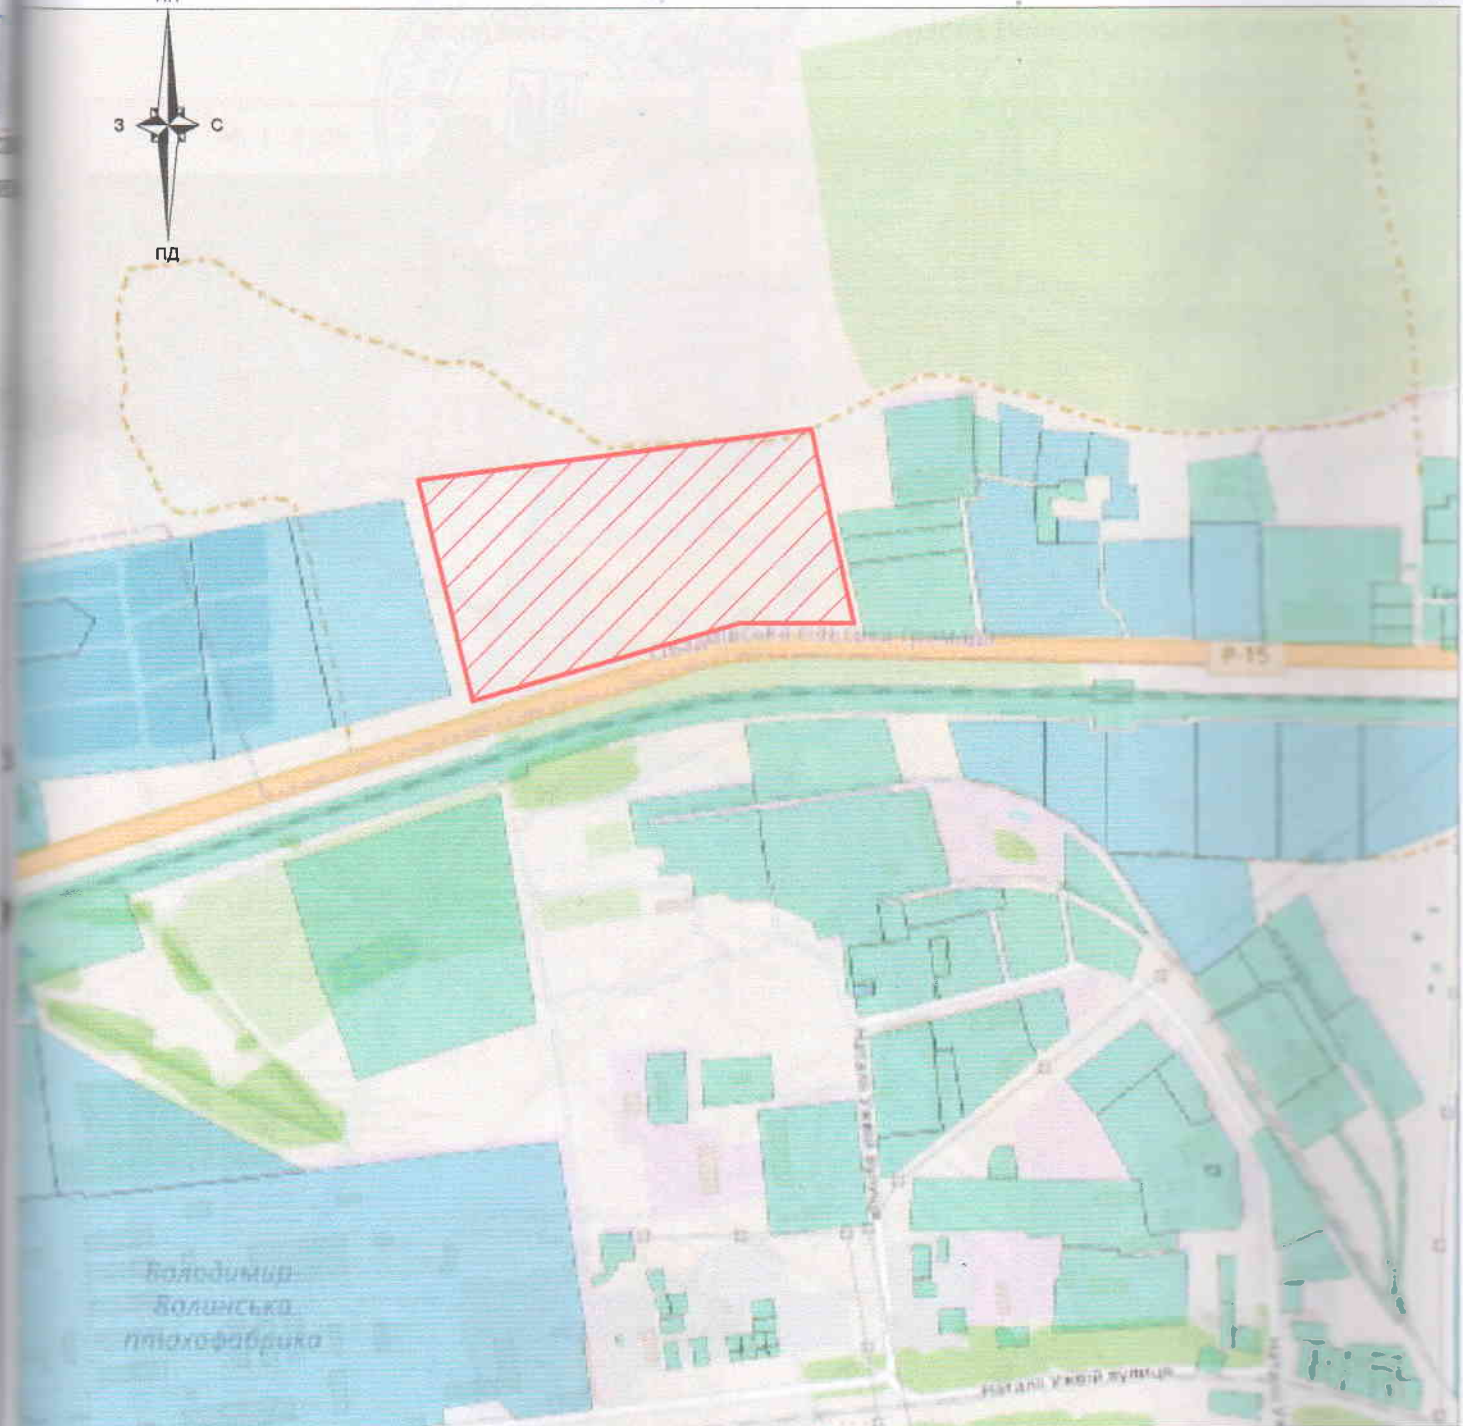

Умовні позначення:



місце розташування земельної ділянки

Підприємець	Олещук І.В.	2022	Волинська область, м.Володимир, вул.Ганни Жежко		
Склав	Семенов Я.М.	2022			
			для будівництва та обслуговування будівель закладів комунального обслуговування		
			Ситуаційна схема розміщення земельної ділянки		
			Стадія	Архив	Архив
			ПР	1	1
			 підприємство Олещук І.В.		

# План земельної ділянки



Умовні позначення:

- $24,01$  - проміри в метрах
- межа запроєктованої земельної ділянки