


ВИКОПІЮВАННЯ З ЧЕРГОВОГО КАДАСТРОВОГО ПЛАНУ  
ЗЕМЕЛЬНОЇ ДІЛЯНКИ

що відводиться в постійне користування Об'єднанню співвласників багатоквартирного будинку № 69  
по вулиці Зимнівська "ЛУГА"  
м. Володимир-Волинський, вул. Зимнівська, 69  
для будівництва і обслуговування багатоквартирного житлового будинку

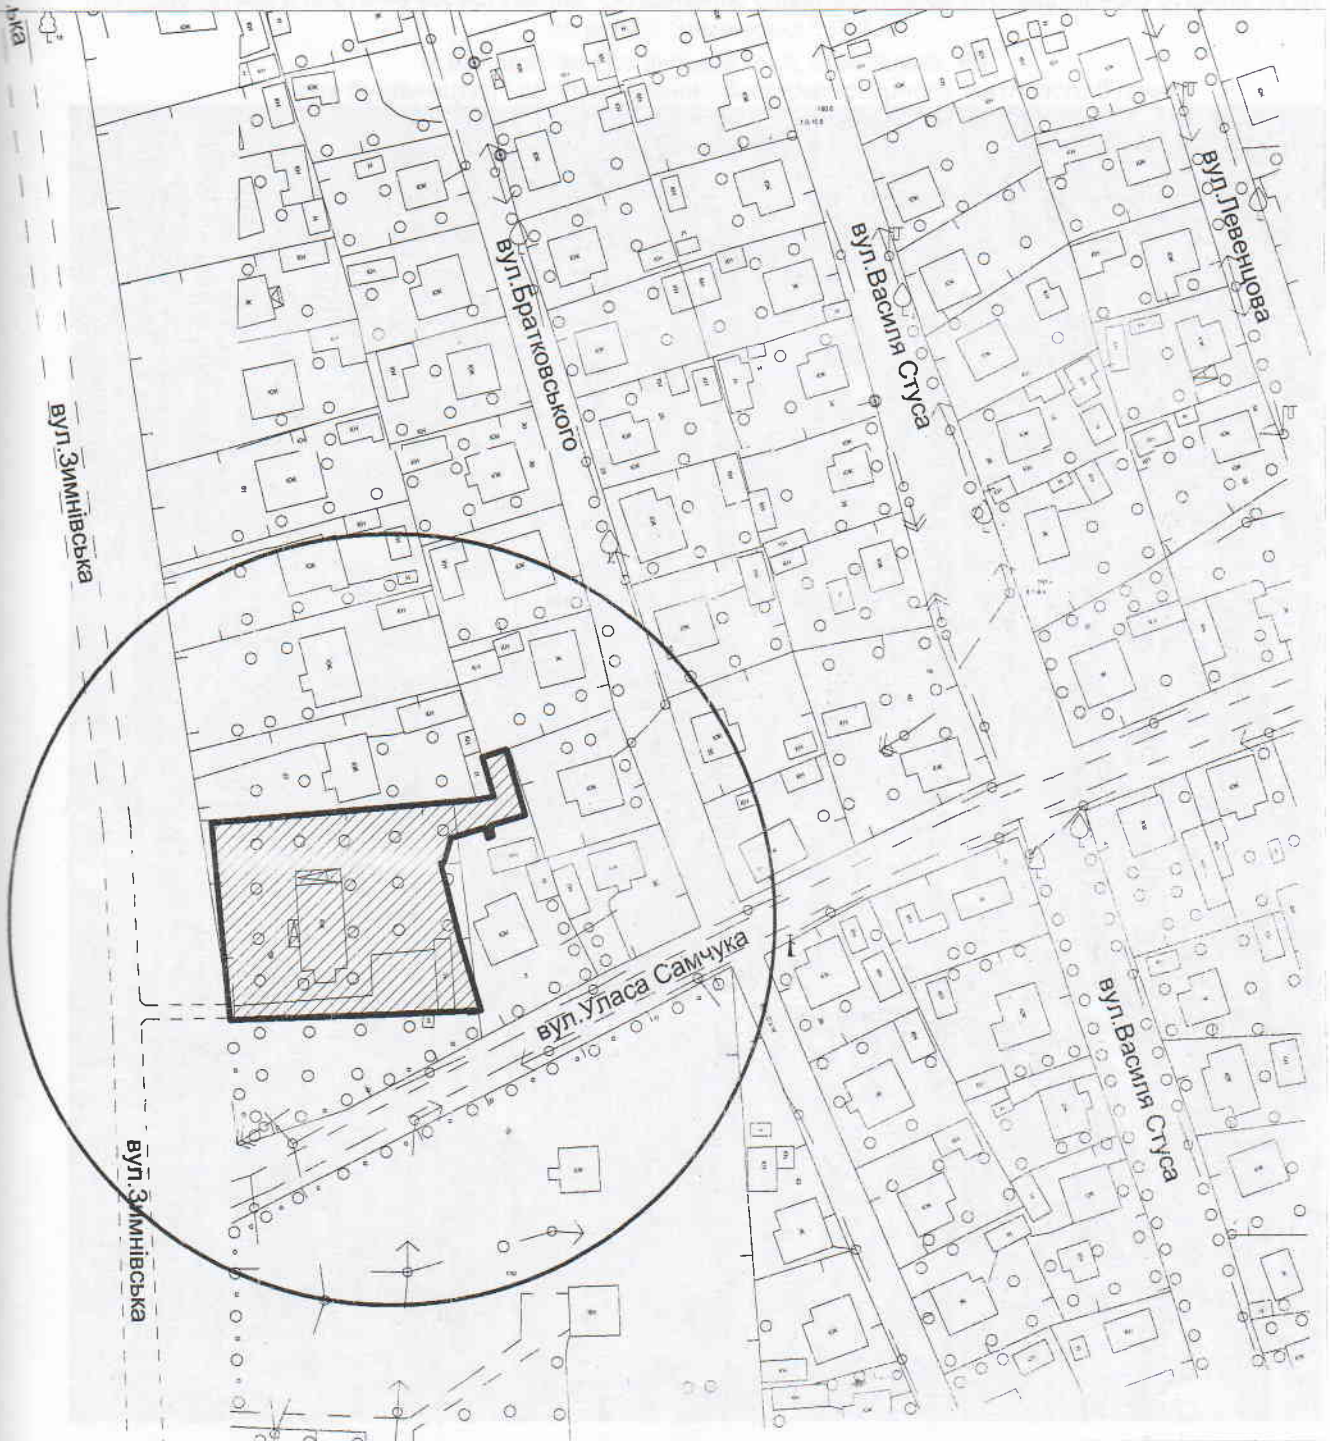



ПОГОДЖЕНО:

Замовник

Інженер II категорії Володимир-Волинського міськрайонного  
виробничого відділу Волинської регіональної філії ДП "Центр ДЗК" м. Волинська



 О.В. Мартинюк

 Т.О. Фісюк

УМОВНІ ПОЗНАЧЕННЯ:


0.2330

земельна ділянка, що відводиться в постійне користування для будівництва і обслуговування багатоквартирного житлового будинку площею 0.2330 га.




ПЛАН  
земельної ділянки  
що передається у власність  
площею 2330 кв.м.

Об'єднання співвласників багатоквартирного будинку №69 по вул. Зимнівська " Луга"  
знаходиться за адресою: м.Володимир-Волинський, вул. Зимнівська, 69  
земельна ділянка м.Володимир-Волинський, вул. Зимнівська, 69  
для будівництва та обслуговування багатоквартирного житлового будинку

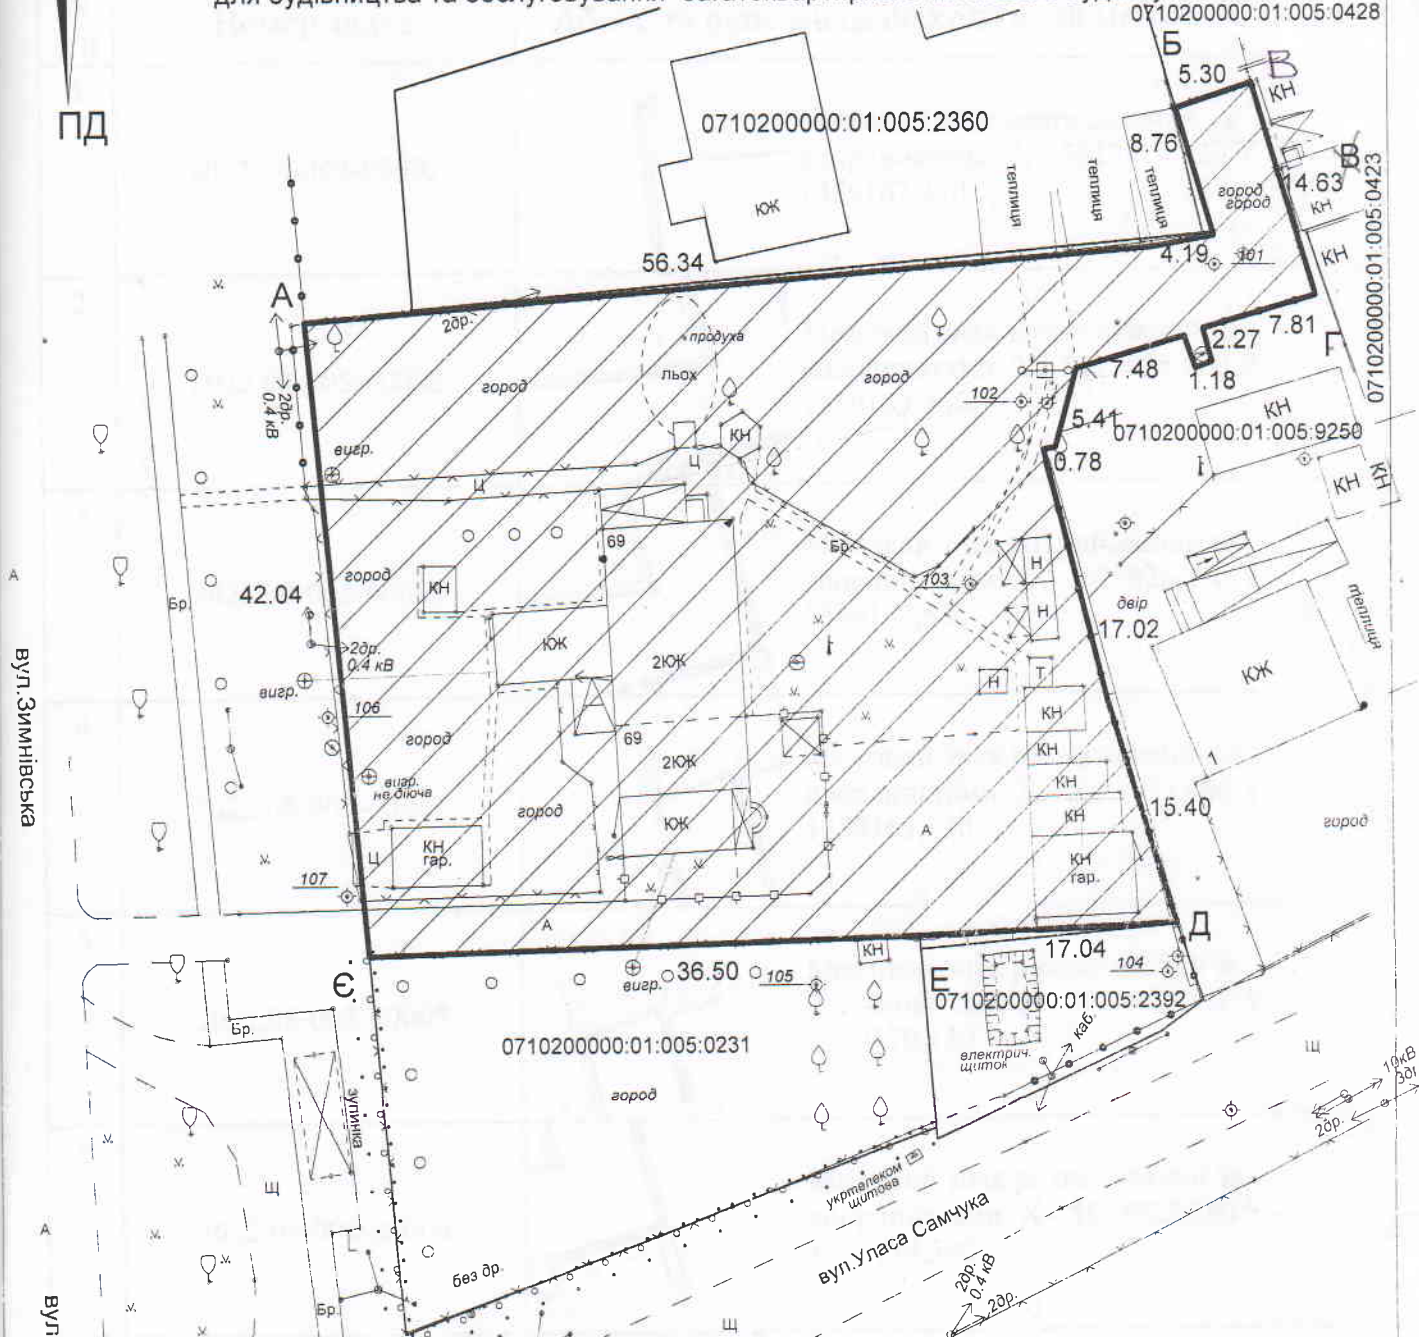

ОПИС МЕЖ:

- Від А до Б землі у власності гр. Кісель В.С. (кадастровий номер 0710200000:01:005:2360)
- Від Б до В землі у власності гр. Чиж Й.А. ( кадастровий номер 0710200000:01:005:0428)
- Від В до Г землі у власності гр.Роговська М.М.(кадастровий номер 0710200000:01:005:0423)
- Від Г до Д землі у власності гр. Корець Г.М.( кадастровий номер 0710200000:01:005:9250)
- Від Д до Е землі комунальної власності Володимир-Волинської міської ради (кадастровий номер 0710200000:01:005:2392)
- Від Е до Є землі у власності гр.Романюк О.І. (кадастровий номер 0710200000:01:005:0231)
- Від Є до А землі комунальної власності Володимир-Волинської міської ради (кадастровий номер 0710200000:01:005:2392)

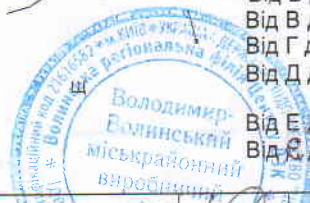

Начальник	Гус С.М.	план земельної ділянки з експлікацією земель	Об'єднання співвласників багатоквартирного будинку №69 по вулиці Зимнівська " Луга" м.Володимир-Волинський вул. Зимнівська, 69
Виконав	Фісюк Т.О.		
		масштаб 1:500	Володимир-Волинський міськрайонний виробничий відділ Волинської регіональної філії ДП Центр ДЗК 2021 рік