



План земельної ділянки

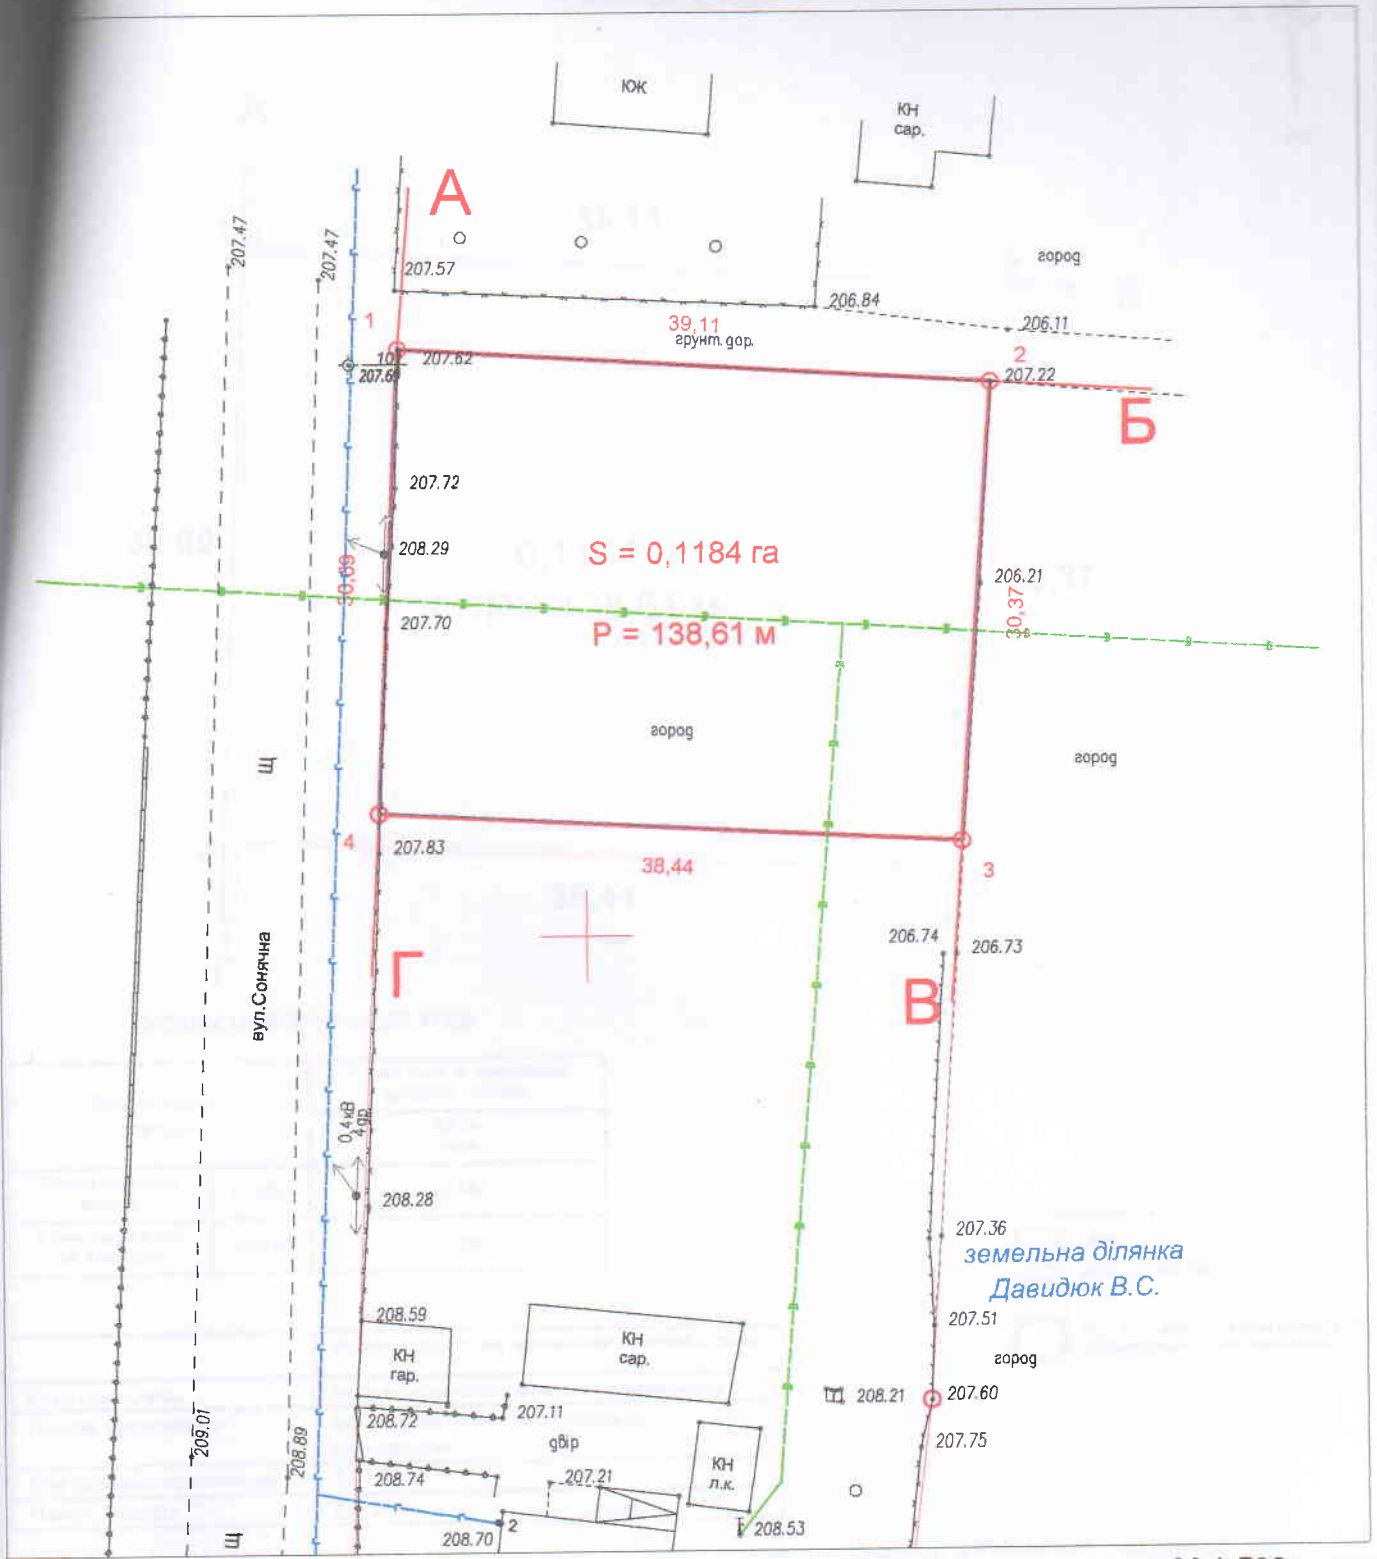

Умовні позначення:

-  - межа земельної ділянки
- 24,91** проміри в метрах



Умовні позначення:



-місце розташування земельної ділянки



Підприємець	Олещук І.В.	2022
Преслив	Семенюк Л.	2022

гр.Пилипчук Ольга Анастасіївна
с.Ласків, вул.Сонячна, 2
Володимир-Волинський район, Волинська обл.

Викопіювання із планово-картографічних матеріалів
з відображеною земельною ділянкою

Стадія	Аркуш	Аркушів
ТД	1	1



підприємець
Олещук І.В.