


КАДАСТРОВИЙ ПЛАН (з додатками)

кадастровий номер: 0720581602:02:001:_____, площа 0,1800 га.

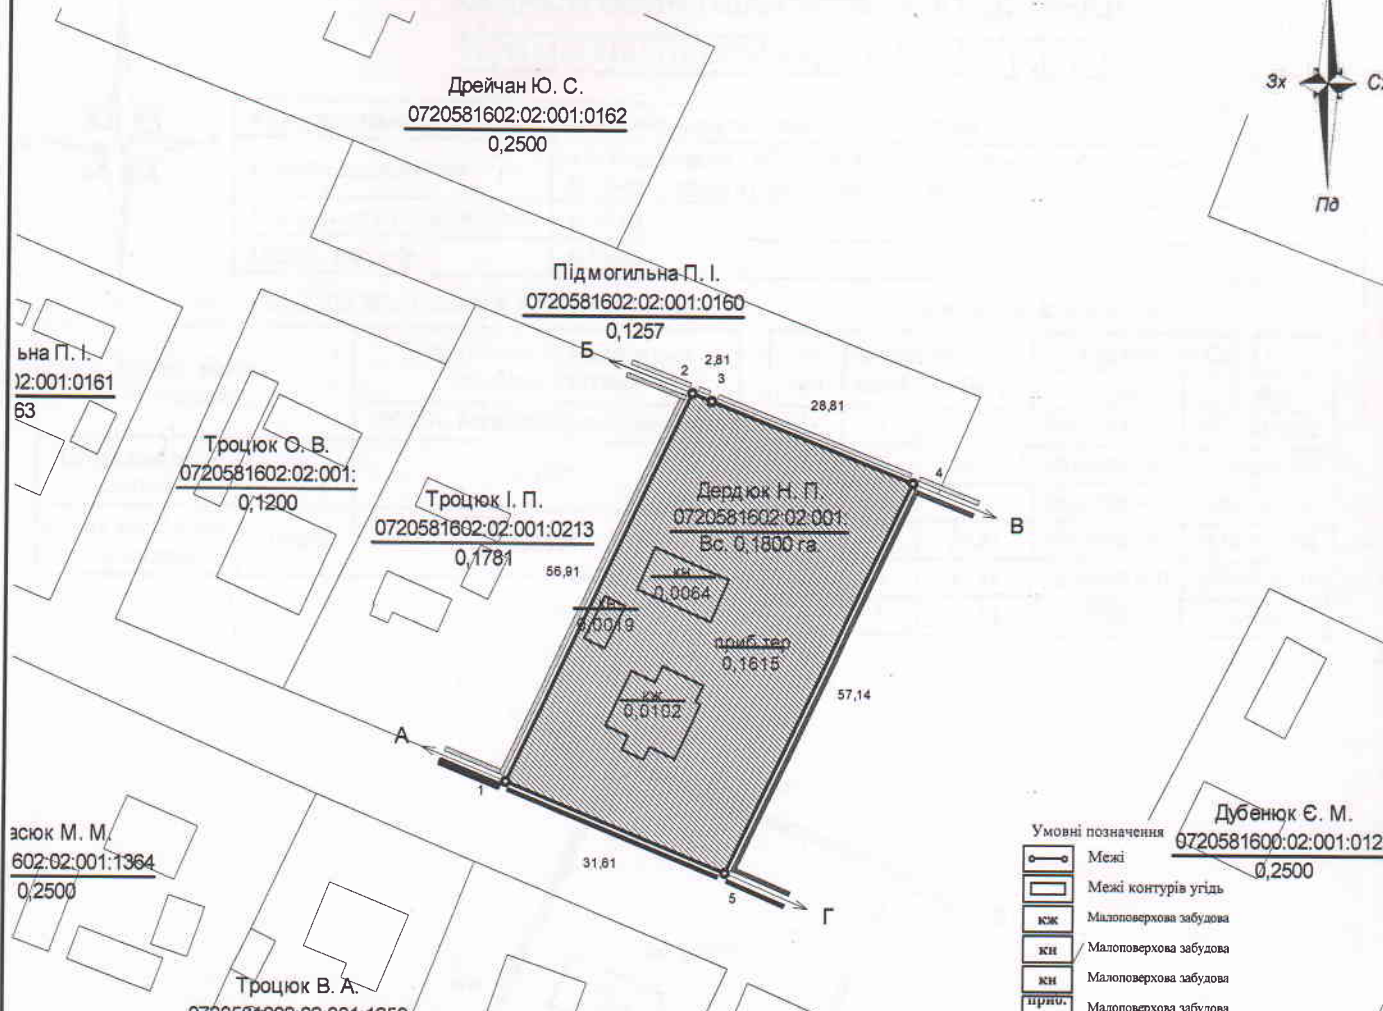

Умовні позначення

	Межі
	Межі контурів угідь
	Малоповерхова забудова
	Малоповерхова забудова
	Малоповерхова забудова
	Малоповерхова забудова

ЕКСПЛІКАЦІЯ ЗЕМЕЛЬНИХ УГІДЬ

Всього земель, гектарів		У тому числі за земельними угіддями, гектарів
		007.01 Малоповерхова забудова
Площа земельної ділянки	0,1800	0,1800
в тому числі в зоні дії обмежень	-	-

ЕКСПЛІКАЦІЯ ЗЕМЕЛЬНИХ УГІДЬ (на момент розроблення землепорядної документації)

Всього земель, гектарів		У тому числі за земельними угіддями, гектарів
		007.01 Малоповерхова забудова
Площа земельної ділянки	0,1800	0,1800
в тому числі в зоні дії обмежень	-	-

	Відомості про цільове призначення земельної ділянки	Відомості про цільове призначення земельної ділянки на момент розроблення землепорядної документації
Категорія земель	землі житлової та громадської забудови	землі житлової та громадської забудови
Цільове призначення	для будівництва і обслуговування житлового будинку, господарських будівель і споруд (присадибна ділянка)	для будівництва і обслуговування житлового будинку, господарських будівель і споруд (присадибна ділянка)
Код цільового призначення	В.02.01	В.02.01
Площа, гектарів	0,1800	0,1800

ОПИС МЕЖ

Від А до Б землі гр. Троцюка І.П. (кад.номер 0720581602:02:001:0213);
 Б до В землі гр. Підмогильної П.І. (кад.номер 0720581602:02:001:0160);
 В до Г землі комунальної власності (кад.номер відсутній);
 Г до А землі загального користування (вул.)(кад.номер відсутній).

Відповідно до «Порядку ведення Державного земельного кадастру» затвердженого постановою Кабінету Міністрів України № 1051 від 17 жовтня 2012 року, обмеження (обтяження) на використання земельних ділянок - не виявлені.

Масштаб: 1 : 1000

Посада	Прізвище	Підпис	Дата	гр. Дердюк Наталія Петрівна, гр. Дердюк Олена Іванівна для будівництва і обслуговування житлового будинку, господарських будівель і споруд (присадибна ділянка) Волинська область, Володимир-Волинський район, с. Дігтів, вул. Шахтарська, 5						
Розробив	Гуряк С.М.		18.07.22							
Технічна документація із землеустрою щодо встановлення (відновлення) меж земельної ділянки в натурі (на місцевості)				<table border="1"> <tr> <td>Стадія</td> <td>Аркуш</td> <td>Аркушів</td> </tr> <tr> <td>ТД</td> <td>1</td> <td>2</td> </tr> </table>	Стадія	Аркуш	Аркушів	ТД	1	2
Стадія	Аркуш	Аркушів								
ТД	1	2								
0720581602:02:001:_____				ДП "Центр ДЗК" 2022 р.						