


18
КАДАСТРОВИЙ ПЛАН (з додатками)
кадастровий номер: 0710200000:01:004: _____, площа 0,0205 га.

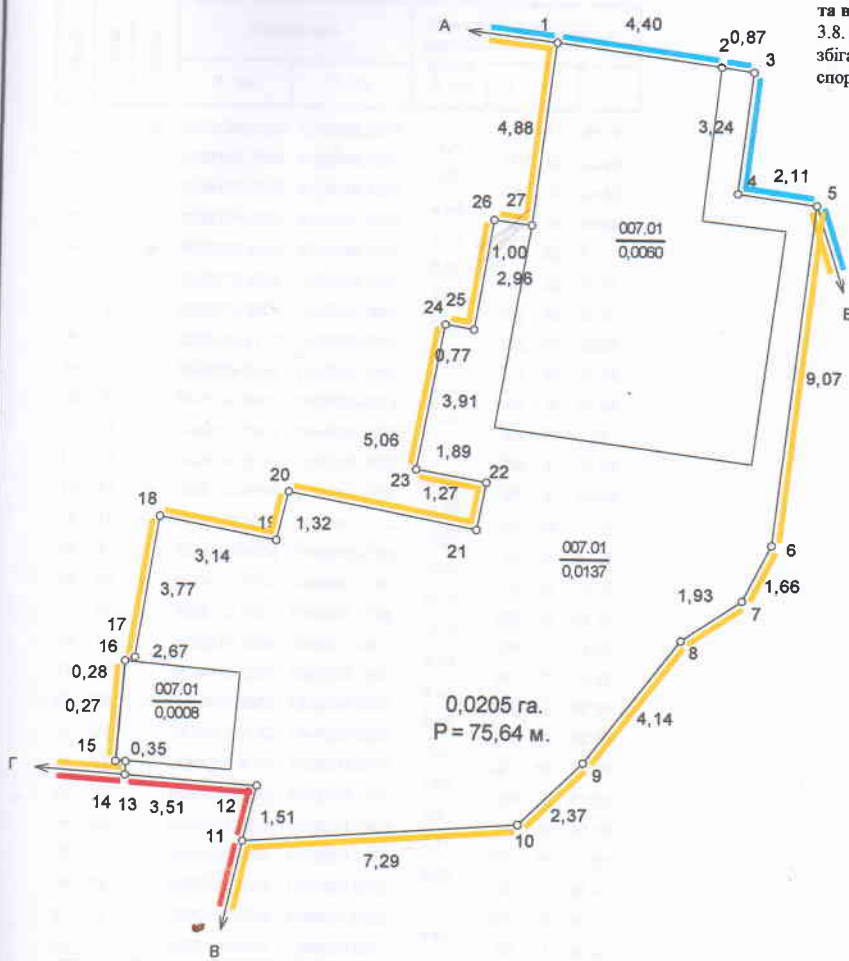

Відомості про межові знаки та встановлення їх в натуру (на місцевість)
3.8. Межові знаки не встановлюються, бо межі збігаються з природними та штучними лінійними спорудами і рубежами.



ЕКСПЛІКАЦІЯ ЗЕМЕЛЬНИХ УГІДЬ

Всього земель, гектарів		У тому числі за земельними угіддями, гектарів	
		007.01. Малоповерхова забудова	
Площа земельної ділянки	0,0205	0,0205	
в тому числі в зоні дії обмежень	-	-	

Масштаб: 1 : 200

Умовні позначення

	Межі
	Межі контурів угідь
	Малоповерхова забудова
	Малоповерхова забудова
	Малоповерхова забудова

	Відомості про цільове призначення земельної ділянки
Категорія земель	землі житлової та громадської забудови
Цільове призначення	для будівництва і обслуговування житлового будинку, господарських будівель і споруд (присадибна ділянка)
Код цільового призначення	02.01
Площа, гектарів	0,0205

Відповідно до «Порядку ведення Державного земельного кадастру» затвердженого постановою Кабінету Міністрів України № 1051 від 17 жовтня 2012 року, обмеження (обтяження) на використання земельних ділянок - не виявлені.

Посада	Прізвище	Ім'я	Дата	гр. Андрорщук Людмила Леонідівна для будівництва і обслуговування житлового будинку, господарських будівель і споруд (присадибна ділянка) Волинська область, Володимирський район, м. Володимир, вул. Т.Шевченка, 48	Стадія	Аркуш	Аркушів
Розробив			24.11.22		ТД	1	2
Перевірів			24.11.22		Фізична особа - підприємець Данкевич Дмитро Олегівич 2022 р.		
				Технічна документація із землеустрою щодо встановлення (відновлення) меж земельної ділянки в натурі (на місцевості)	0710200000:01:004: _____		

Викопіювання з карти місця розташування земельної ділянки
м.Володимир Волинської області



земельна ділянка площею 0,0205 га Андрощук Л.Л.

Виконав



Д.О.Данкевич