

Викопіювання з карти місця розташування земельної ділянки
м.Володимир Волинської області




земельна ділянка площею 0,0685га , Литвинчук Н.П.

Виконав




Д.О.Данкес

КАДАСТРОВИЙ ПЛАН (з додатками)
 кадастровий номер: **0710200000:01:003:_____**, площа **0,0685** га.

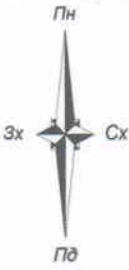

Відомості про межові знаки та встановлення їх в натуру (на місцевість)
 3.8 Межові знаки не встановлюються, бо межі збігаються з природними та штучними лінійними спорудами і рубежами.

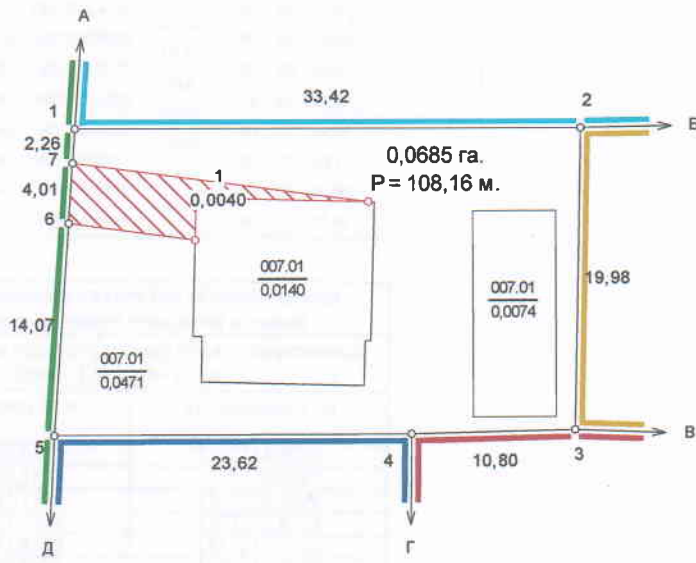

Масштаб: 1 : 500

ЕКСПЛІКАЦІЯ ЗЕМЕЛЬНИХ УГІДЬ

Всього земель, гектарів		У тому числі за земельними угіддями, гектарів	
		007.01. Малоповерхова забудова	
Площа земельної ділянки	0,0685	0,0685	
в тому числі в зоні літ обмежень	0,0040	0,0040	

- Умовні позначення**
- Межі
 - Межі контурів угідь
 - хова Малоповерхова забудова
 - хова Малоповерхова забудова
 - хова Малоповерхова забудова
 - 01.05 Охоронна зона навколо (уздовж) об'єкта енергетичної системи

Відомості про цільове призначення земельної ділянки	
Категорія земель	землі житлової та громадської забудови
Цільове призначення	для будівництва і обслуговування житлового будинку, господарських будівель і споруд (присадибна ділянка)
Код цільового призначення	02.01
Площа, гектарів	0,0685

Відомості про обмеження у використанні

№ контуру на плані	Назва	код	площа
	Охоронна зона навколо (уздовж) об'єкта енергетичної системи	01.05	0,0040

Підпис	Прізвище	Підпис	Дата	гр. Литвинчук Наталія Павлівна для будівництва і обслуговування житлового будинку, господарських будівель і споруд (присадибна ділянка) Волинська область, м. Володимир, вул. Ляїна, 9	Стадія	Аркуш	Аркушів
Підпис	Ім'я	Підпис	Дата		ТД	1	2
Підпис	Ф.І.П.	Підпис	Дата		Технічна документація із землеустрою щодо встановлення (відновлення) меж земельної ділянки в натурі (на місцевості)		
0710200000:01:003:_____				Фізична особа - підприсєць Данкевич Дмитро Олександрович 2022 р.			