


кадастровий номер земельної ділянки 710200000:01:002:

Опис меж

- від А до Б землі заг користування комунальної власності (вулиця), кад. номер не присвоєно)
- від Б до В землі гр. Власюка В.В. (кад. № 0710200000:01:002:5872)
- від В до Г землі гр. Білецького Б.М. (кад. № 0710200000:01:002:3415)
- від Г до Д землі заг користування комунальної власності (проїзд), кад. номер не присвоєно)
- від Д до Е землі гр. Білецького Б.М. (кад. № 0710200000:01:002:3405)
- від Е до Ж землі запасу комунальної власності (кад. номер не присвоєно)
- від Ж до А землі ДП "Львівугілля" (кад. № 0710200000:01:002:4986)
- від 3 до 3 землі Володимир-Волинської міської ради (кад. № 0710200000:01:002:0046)

га
та вод. башти - 0.2676 га

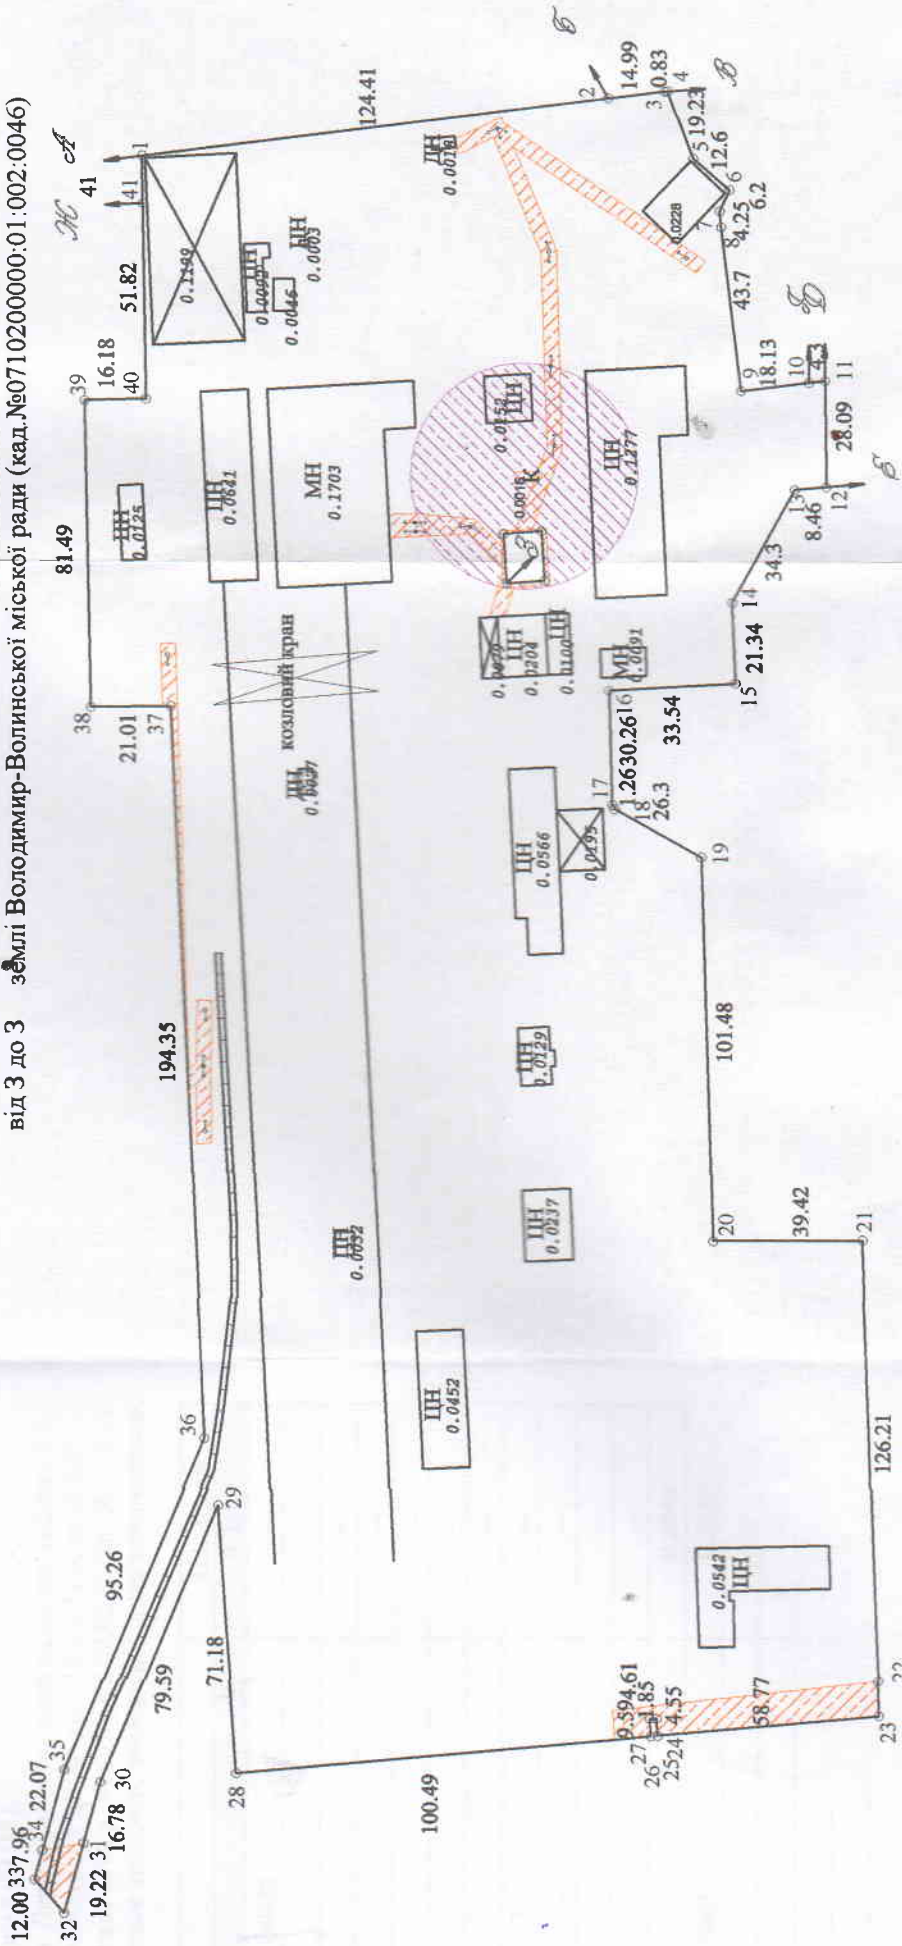

ПОГОДЖЕНО:

Директор ДП "Володимир-Волинське ЛІМГ"

Представник Володимир-Волинської міської ради

