


# КАДАСТРОВИЙ ПЛАН ЗЕМЕЛЬНОЇ ДІЛЯНКИ

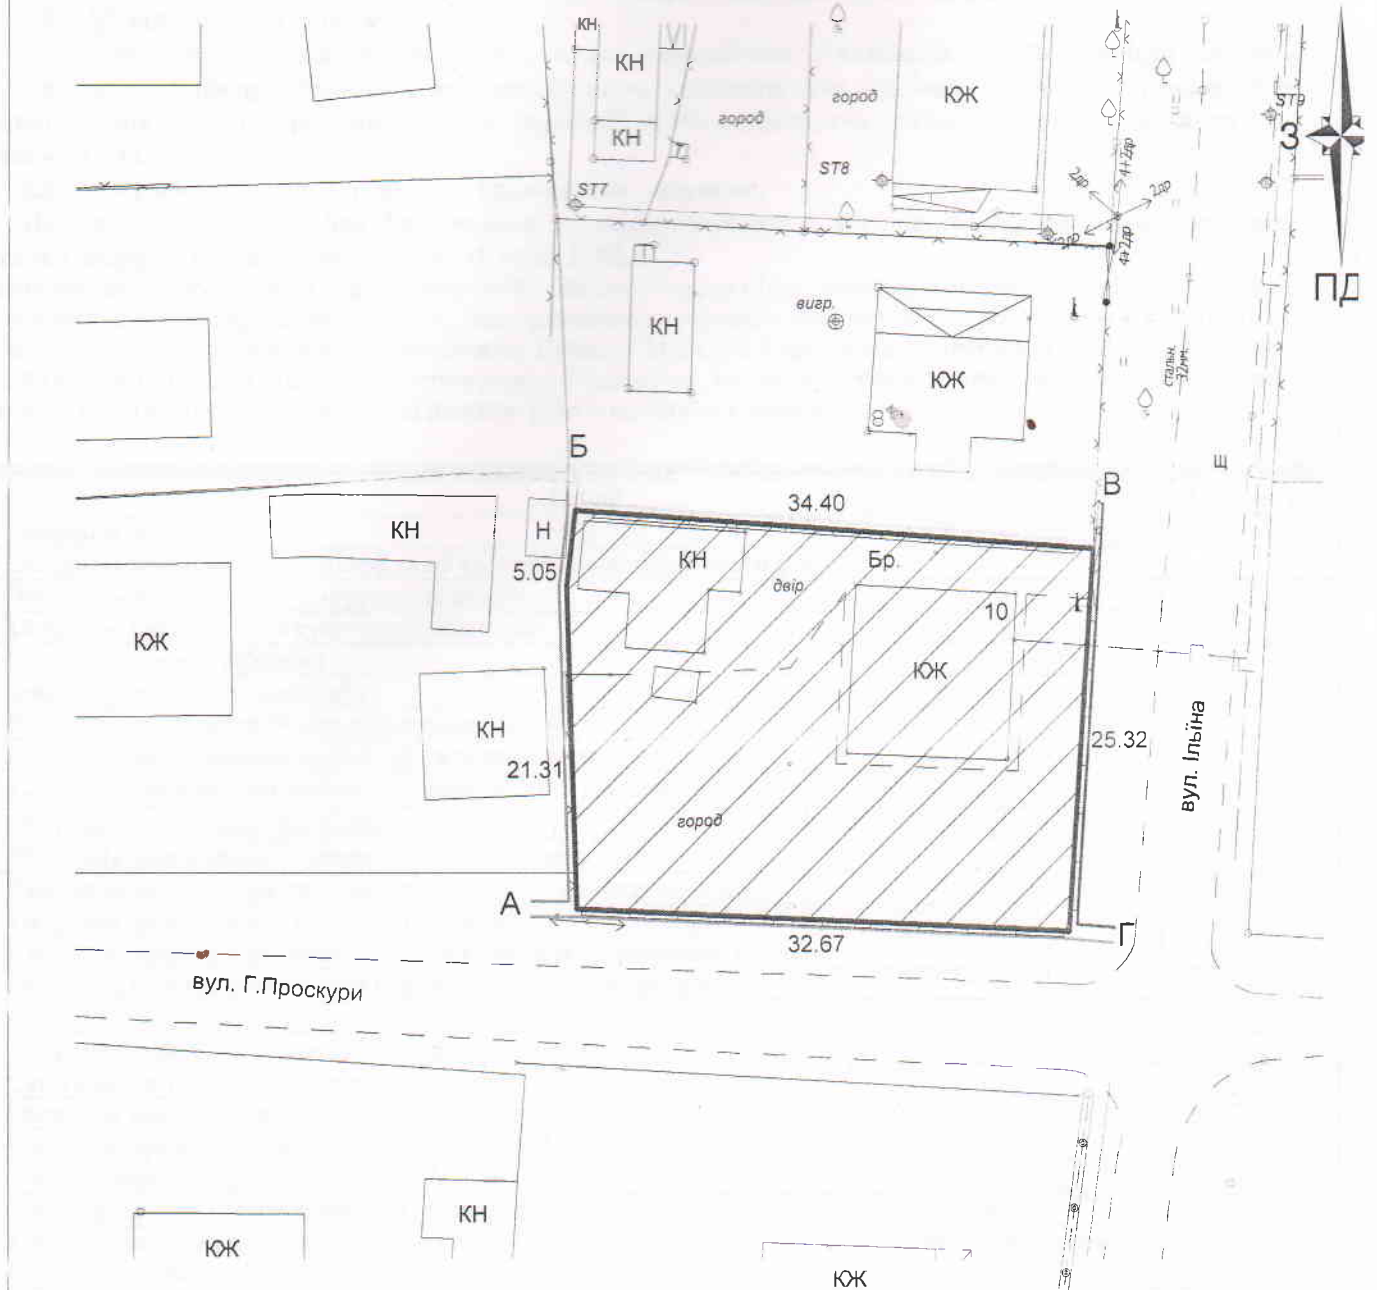

### ОПИС МЕЖ:

- Від А до Б землі у власності гр. Тураносова А. (кадастровий номер 0710200000:01:002:4303)
- Від Б до В землі у власності гр. Касьян М.В. (кадастровий номер відсутній)
- Від В до Г землі комунальної власності Володимирської міської ради ( вул. Ільїна) (кадастровий номер відсутній)
- Від Г до А землі комунальної власності Володимирської міської ради ( вул. Г.Проскури) ( кадастровий номер відсутній)

Експлікація земель присадибної ділянки по угіддях						
Код КВЗУ	Код КВЦНЗ	Загальна площа ділянки	під житловою забудовою одно та двохповерховою			прибудинкова територія
			капітальна кв.м.	тимчасова кв.м.	кв.м.	
007.01	Секція В 02.01	872	184	---	688	

Начальник Гус С.М.	технічна документація із землеустрою щодо встановлення меж земельної ділянки в натурі (на місцевості)	кадастровий № 0710200000:01:002:0214
Виконав Фісюк Т.О.		Люлька Іван Іванович м. Володимир вул. Ільїна, 10
	кадастровий план земельної ділянки з експлікацією земель масштаб 1:500	Володимир-Волинський міськрайонн виробничий відділ Волинської регіональної філії ДП Центр ДЗК 2022рiк