
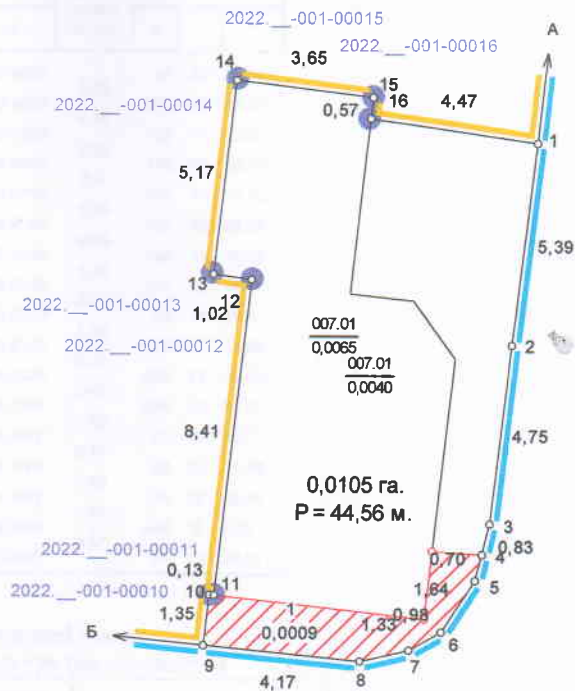


19
КАДАСТРОВИЙ ПЛАН (з додатками)
кадастровий номер: 0710200000:01:001:____, площа 0,0105 га.

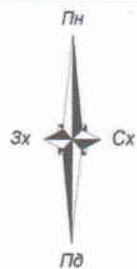

Масштаб: 1 : 200

ЕКСПЛІКАЦІЯ ЗЕМЕЛЬНИХ УГІДЬ

Всього земель, гектарів		У тому числі за земельними угіддями, гектарів	
		007.01 Малоповерхова забудова	
Площа земельної ділянки	0,0105	0,0105	
в тому числі в зоні дії обмежень	0,0009	0,0009	

Умовні позначення

	Межі
	Межі контурів угідь
	Малоповерхова забудова
	Малоповерхова забудова
	01.05 Охоронна зона навколо (уздовж) об'єкта енергетичної системи

Відомості про цільове призначення земельної ділянки	
Категорія земель	землі житлової та громадської забудови
Цільове призначення	для будівництва і обслуговування житлового будинку, господарських будівель і споруд (присадибна ділянка)
Код цільового призначення	02.01
Площа, гектарів	0,0105

Відомості про обмеження у використанні

№ контуру на плані	Назва	код	площа
1	Охоронна зона навколо (уздовж) об'єкта енергетичної системи	01.05	0,0009

Посада	Прізвище	Надпис	Дата	Технічна документація із землеустрою щодо встановлення (відновлення) меж земельної ділянки в натурі (на місцевості)		
	Петровиц	Тетяна	08.11.22	Стадія	Аркуш	Аркушів
Розробив	Слободан	Дмитро	08.11.22	ТД	1	2
Перевірив	Слободан	Дмитро	08.11.22	Фізична особа - підприємець Данкевич Дмитро Олександрович		
				0710200000:01:001:____		
				2022 р.		

19
Викопіювання з карти місця розташування земельної ділянки
м.Володимир Володимирського району



земельна ділянка площею 0,0105га Петрович Т.М.

Виконав



Д.О.Данкевич