
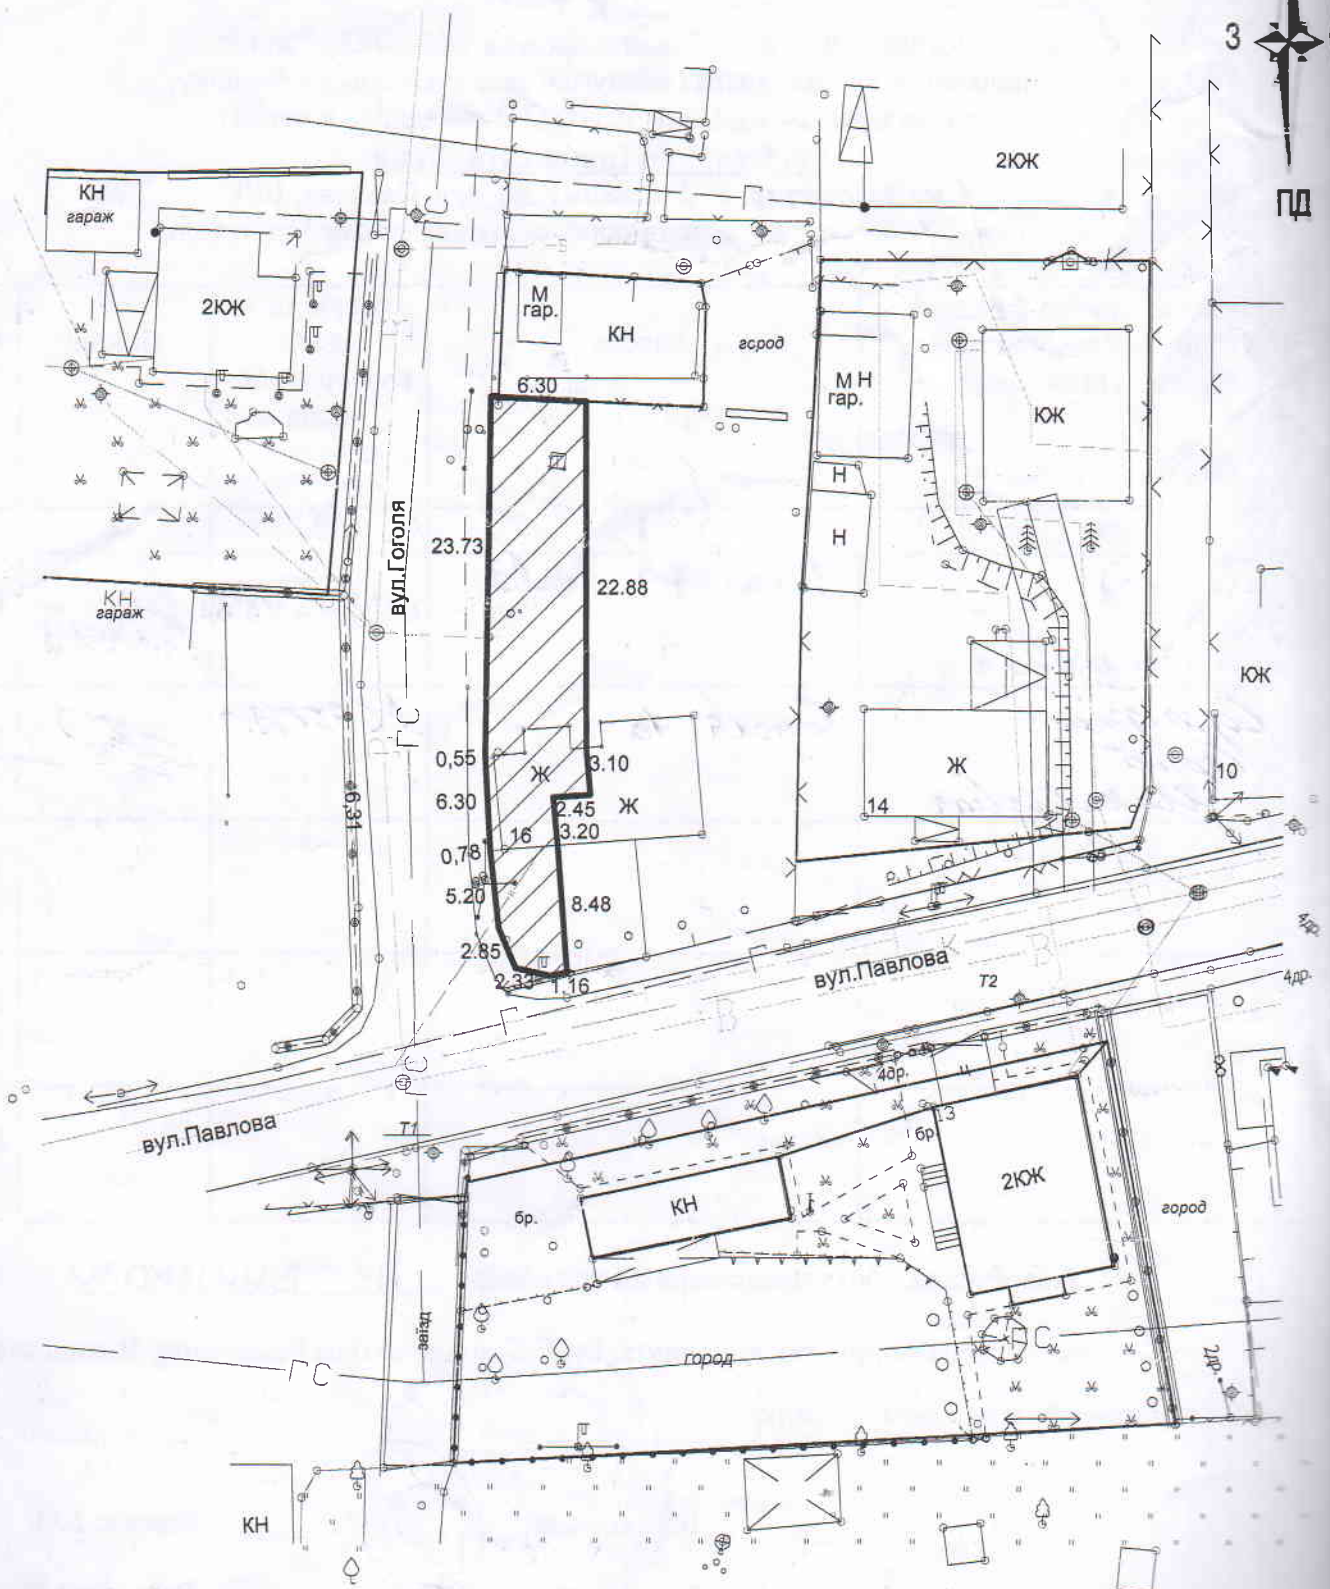


ПЛАН
ЗЕМЕЛЬНОЇ ДІЛЯНКИ
по вул. Павлова, 16/1

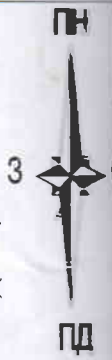

- земельна ділянка площею 0,0220 га.

Масштаб 1:500

мі
пі
зе
ЗН
пл
пр
ін
за
бу
ме
до
до
2.
зе
3.
за
4.
яв
пу
К
5.
до