




Легенді позначення:


-  межі земельної ділянки
-  зареєстровані земельні ділянки
-  межі адміністративно-територіального поділу


Підприсмець	Олещук І.В.	2021
		

Волинська область, м. Володимир-Волинський  
вул. Зимнівська, 81

Викопіювання із планово-картографічних матеріалів  
з відображеною земельною ділянкою

Стадія	Аркуш	Аркушів
ПР	1	1

 підприсмець  
Олещук І.В.

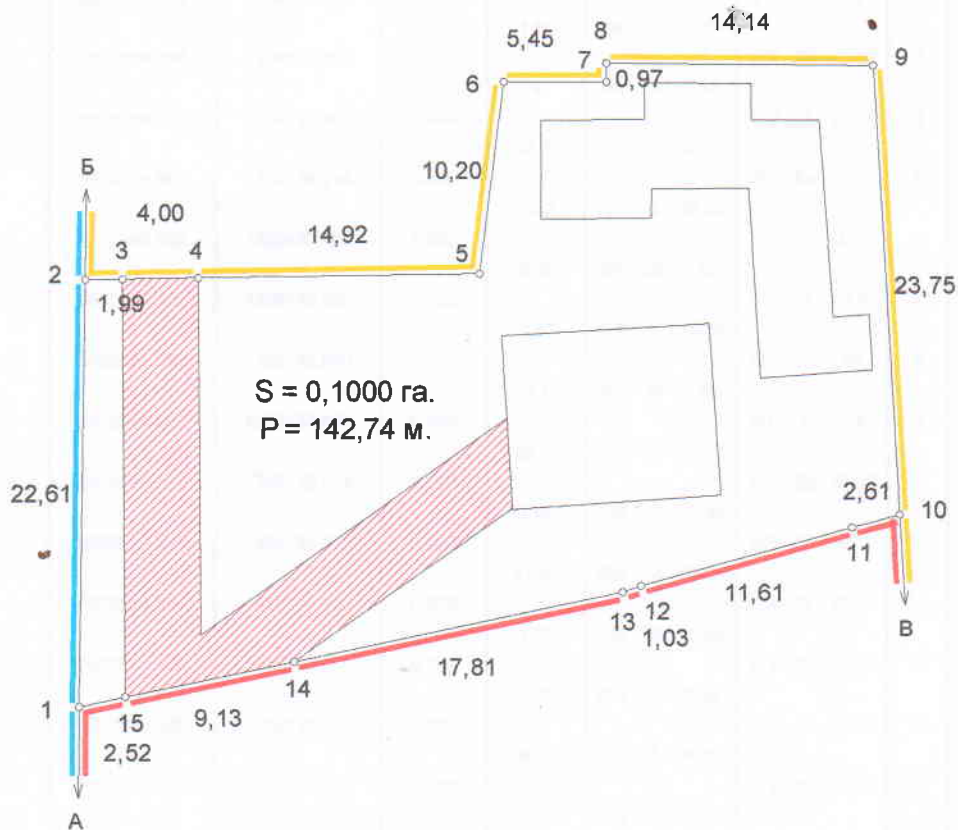

**ОПИС МЕЖ**

Від А до Б землі загального користування (вул. Зимнівська);  
 Б до В землекористування гр. Федорівч В. М.;  
 В до А землекористування гр. Петренко Ю.О.

Масштаб 1:400

		Технічна документація із землеустрою щодо встановлення ( відновлення ) меж земельної ділянки в натурі ( на місцевості )		
		Федорович Тетяна Андріївна Волинська область, м. Володимир-Волинський, вул. Зимнівська, 81		
Кадастровий номер <b>0710200000:01:005:0303</b>	Стадія	Лист	Листів	
	ПР	1	2	
план земельної ділянки складений за результатами кадастрової зйомки		ФОП ОЛЕЩУК ІВ.		
		2018		