


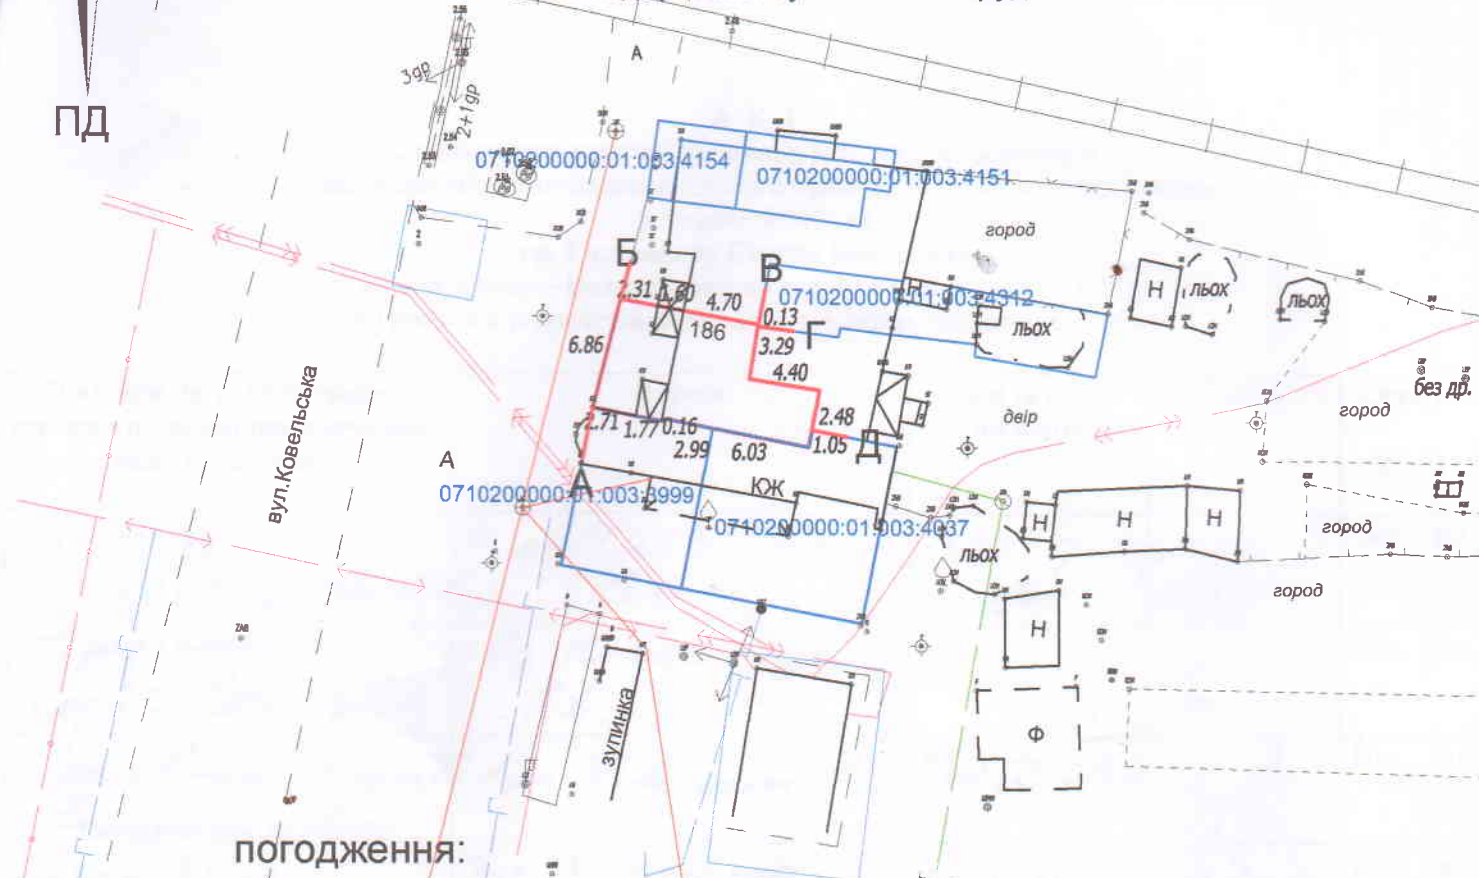

План надання земельної ділянки
 гр. Сальніков Сергій Борисович
 прож: м. Володимир-Волинський по вул. Поліської Січі, буд. 7 кв. 10
 земельна ділянка за буд. по вул. Ковельській, 186 кв. 5
 площею 76 кв. м.
 для будівництва і обслуговування житлового будинку,
 господарських будівель і споруд



ПОГОДЖЕННЯ:

Начальнику відділу у м. Володимирі-Волинському міськрайонного управління Володимир-Волинському районі
 та м. Володимирі-Волинському Ю. Л. Гунько
 Начальник управління містобудування
 і архітектури Т. Я. Киба

ОПИС МЕЖ:

- Від А до Б землі загального користування (вул. Ковельська)
- Від Б до В землі гр. Марцінюк В. Г.
- Від В до Г землі гр. Сальнікова С. Б. в оренді
- Від Г до Д землі гр. Козловського
- Від Д до А землі гр. Сальнікова С. Б.

УМОВНІ ПОЗНАЧЕННЯ:

- межа земельної ділянки
- межа земельної ділянки, що надається

ЕКСПЛІКАЦІЯ ЗЕМЕЛЬ

Форма власності	Цільове використання	Категорія земель	Всього кв. м.	Код та назва земельних ділянок угідь згідно КВЗУ
				007.01- Малоповерхова забудова
комунальна	02.01	землі житлової та громадської забудови	76	76

Підприсемерь Олещук І. В.

План земельної ділянки
 масштаб 1:500

Сальніков Сергій Борисович
 м. Володимир-Волинський
 по вул. Ковельській, 186 кв. 5
 ПІДПРИЄМЕЦЬ
 ОЛЕЩУК ІРИНА ВАСИЛІВНА
 2021 рік

*СИТУАЦІЙНА СХЕМА ЗЕМЕЛЬНОЇ ДІЛЯНКИ
М. ВОЛОДИМИР-ВОЛИНСЬКИЙ , ВУЛ. КОВЕЛЬСЬКА*



Умовні позначення



межа земельної ділянки

масштаб 1:5000