


3.5. Проектний план М 1:1000

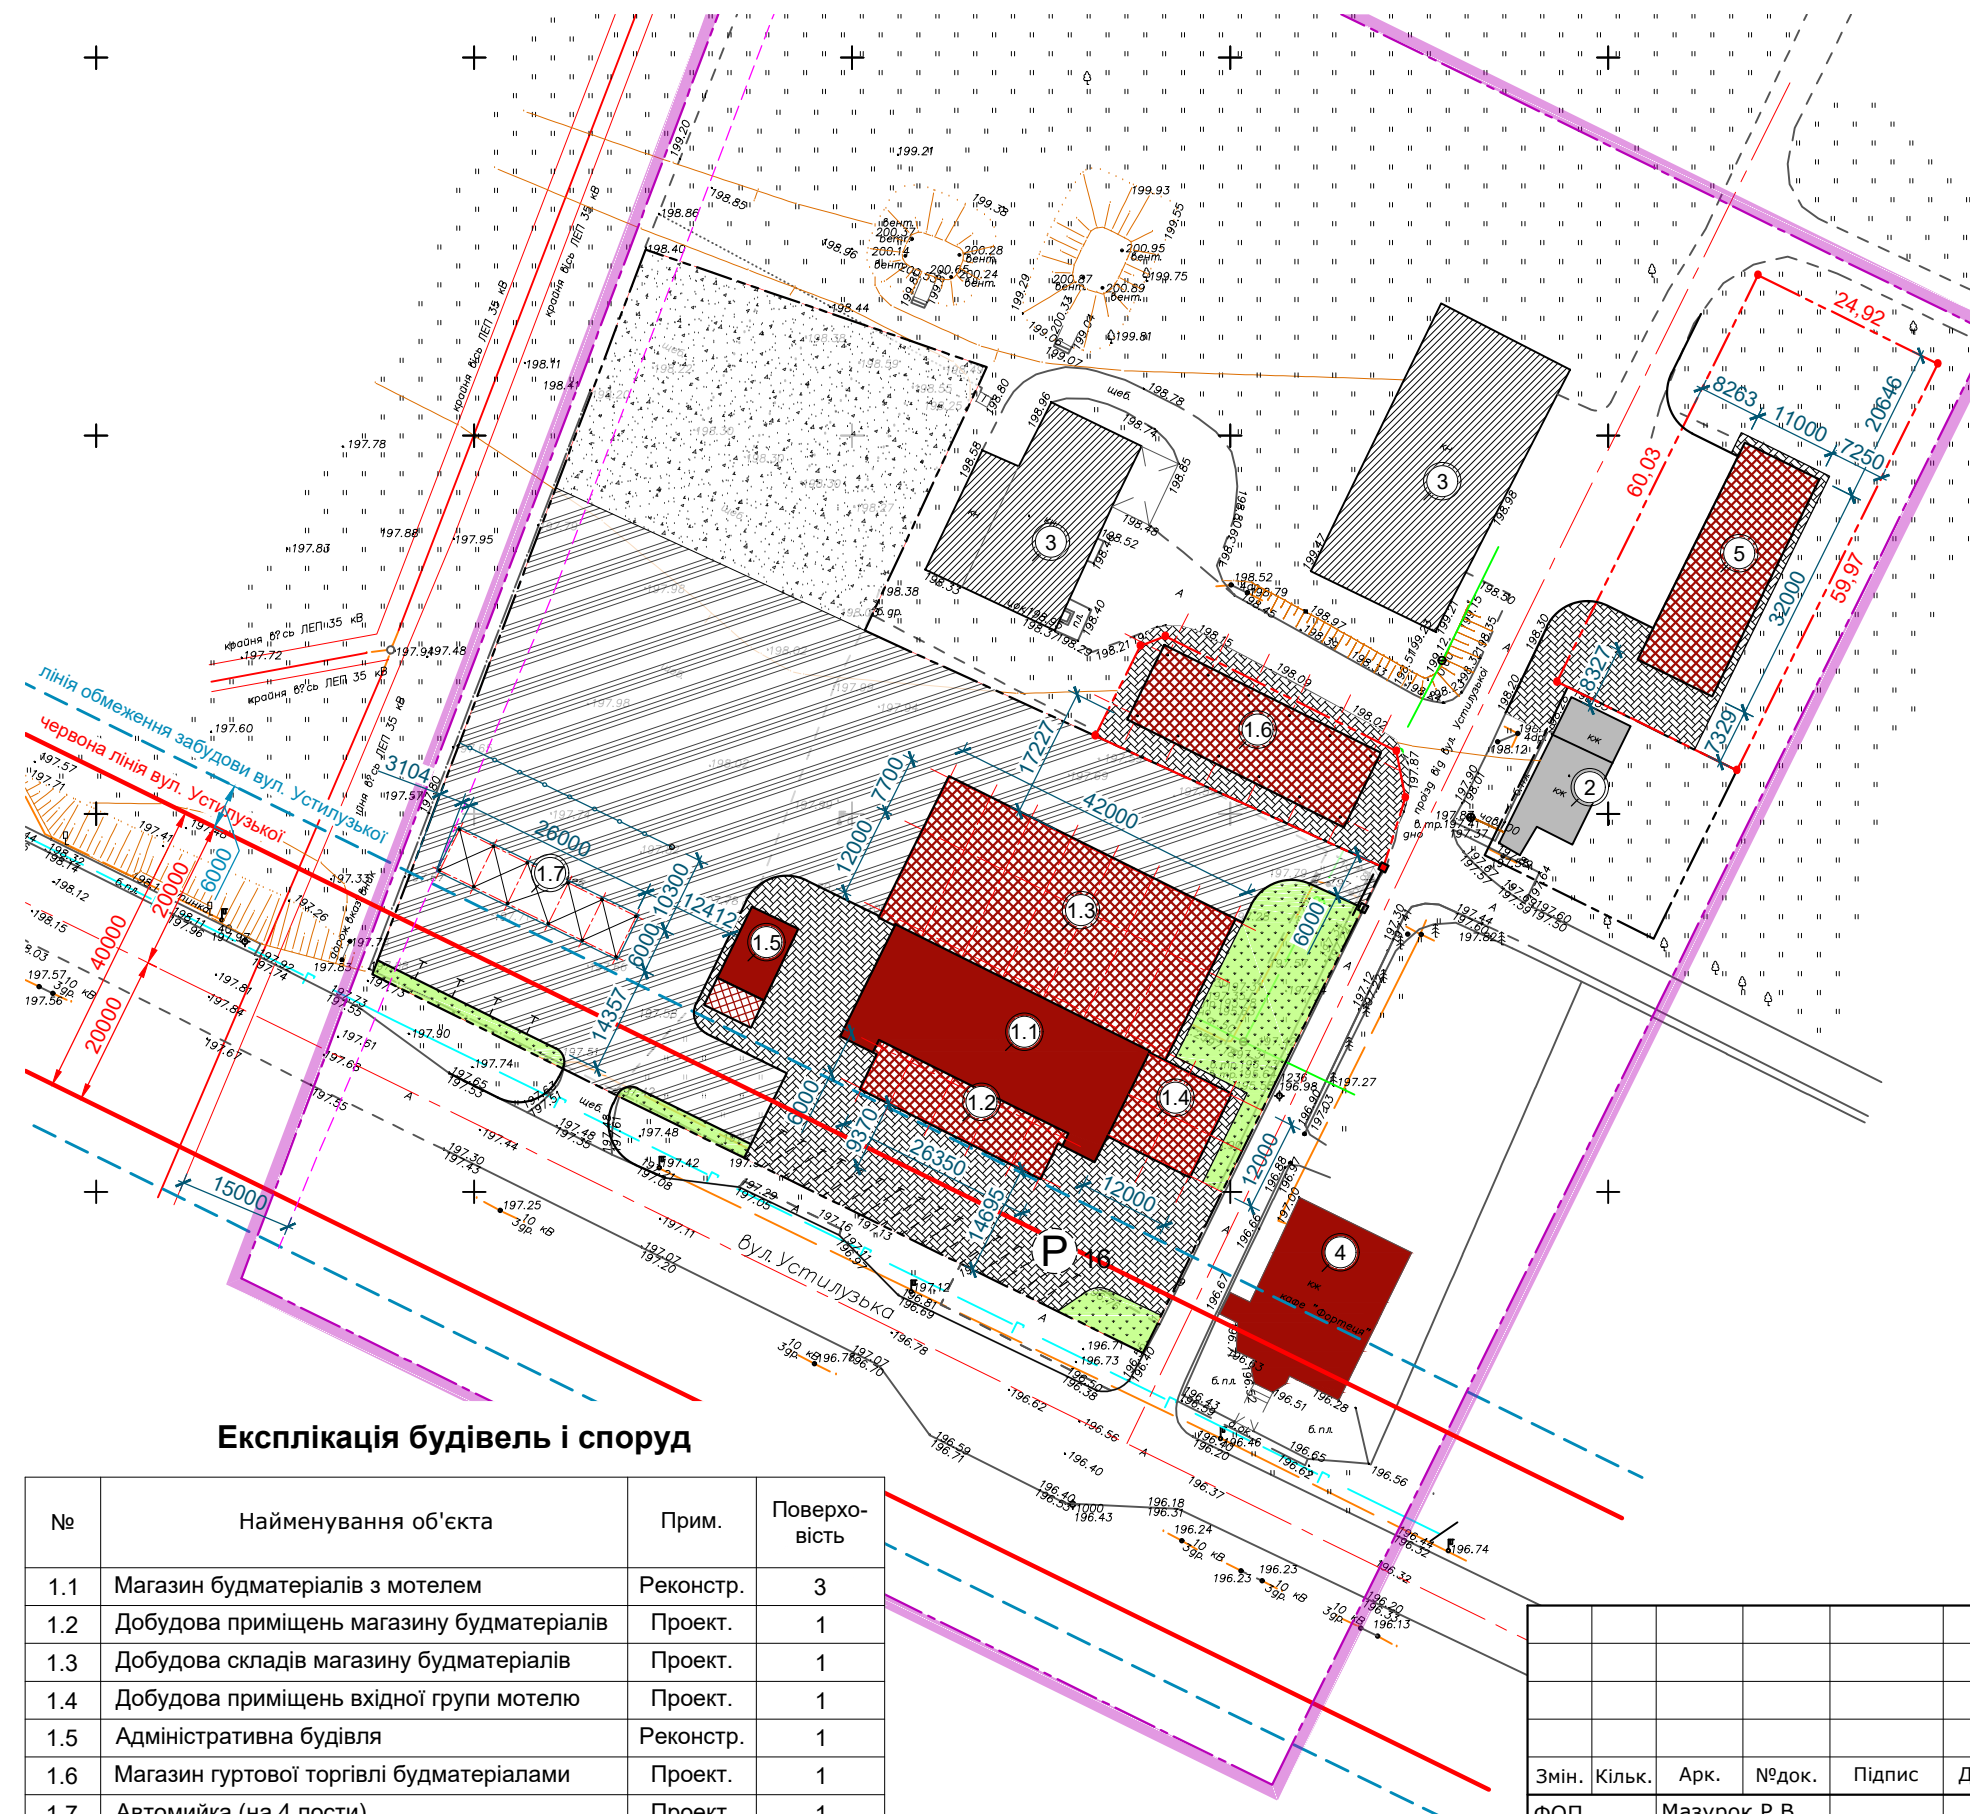

Експлікація будівель і споруд

№	Найменування об'єкта	Прим.	Поверховість
1.1	Магазин будматеріалів з мотелем	Реконстр.	3
1.2	Добудова приміщень магазину будматеріалів	Проект.	1
1.3	Добудова складів магазину будматеріалів	Проект.	1
1.4	Добудова приміщень вхідної групи мотелю	Проект.	1
1.5	Адміністративна будівля	Реконстр.	1
1.6	Магазин гуртової торгівлі будматеріалами	Проект.	1
1.7	Автомийка (на 4 пости)	Проект.	1
2	Житловий будинок	Існ.	1
3	Виробнича будівля	Існ.	1
4	Будівля кафе	Існ.	1
5	Будівля складу	Проект.	1

УМОВНІ ГРАФІЧНІ ПОЗНАЧЕННЯ

існуючі	проектні	
		Межа населеного пункту
		Контур території здійснення детального планування
		Межі земельних ділянок розміщення об'єктів
		Осі вулиць і доріг
		Червоні лінії
		Охоронні зони (крім пам'яток культурної спадщини)
		Санітарно-захисні зони
		Водоохоронні зони
		Охоронні зони пам'яток культурної спадщини
		Зона регулювання забудови
		Зона охорони археологічного культурного шару
		Межі історичних ареалів населених пунктів
		Території об'єктів культ. та археологічної спадщини
		Території житлової садибної забудови
		Території житлової блокованої забудови
		Території житлової багатоквартирної забудови
		Території громадської забудови
		Території виробничого призначення
		Території транспортної інфраструктури
		Території інженерної інфраструктури
		Території комунальних об'єктів (крім кладовищ)
		Території рекреаційного призначення
		Території зелених насадж. загального користування
		Території водних об'єктів
		Території історико-культурного призначення
		Підсіпка територій
		Житлова будівля
		Громадська будівля
		Виробнича будівля (споруда)
		Місце зберігання автотранспорту
		Натурна відмітка рельєфу/проектна відмітка рельєфу

Взам. інв. №
Інв. № дубл.
Підпис і дата
Інв. № ориг.

Змін.	Кільк.	Арк.	№ док.	Підпис	Дата
ФОП		Мазурок Р.В			--:--
ГАП		Мазурок Р.В			--:--
Розробив		Мазурок Р.В			--:--
Перевірив		Мазурок В.О			--:--

Об'єкт: 029-19 ДПТ

Замовник: Виконком Володимир-Волинської міської ради

Детальне планування території частини вул. Устилузької в м. Володимирі-Волинському, Волинської області.	Стадія	Лист	Листів
	П	05	06

Проектний план

ФОП Мазурок Р.В.
кваліфікаційний сертифікат
AA №001064