

Викопіювання з карти місця розташування земельної ділянки
м.Володимир Волинської області



 земельна ділянка площею 0,0350 га Кравчук Н.І.

Виконав



Д.О.Данкевич


14

КАДАСТРОВИЙ ПЛАН (з додатками)

кадастровий номер: 0710200000:01:003: _____, площа 0,0350 га.



Відомості про межові знаки та встановлення їх в натуру (на місцевість)
 3.8. Межові знаки не встановлюються, бо межі збігаються з природними та штучними лінійними спорудами і рубежами.

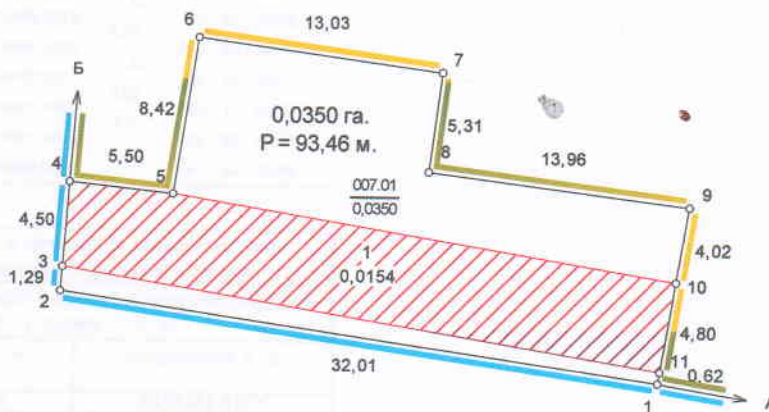

Масштаб: 1 : 400

ЕКСПЛІКАЦІЯ ЗЕМЕЛЬНИХ УГІДЬ

Всього земель, гектарів		У тому числі за земельними угіддями, гектарів	
		007.01. Малоповерхова забудова	
Площа земельної ділянки	0,0350	0,0350	
в тому числі в зоні дії обмежень	0,0154	0,0154	

Умовні позначення

	Межі
	Межі контурів угідь
	Малоповерхова забудова
	01.05 Охоронна зона навколо (уздовж) об'єкта енергетичної системи

	Відомості про цільове призначення земельної ділянки
Категорія земель	землі житлової та громадської забудови
Цільове призначення	для будівництва і обслуговування житлового будинку, господарських будівель і споруд (присадибна ділянка)
Код цільового призначення	02.01
Площа, гектарів	0,0350

Відомості про обмеження у використанні

№ контуру на плані	Назва	код	площа
1	Охоронна зона навколо (уздовж) об'єкта енергетичної системи	01.05	0,0154

Посада	Прізвище	Підпис	Дата	гр. Кравчук Надія Іванівна для будівництва і обслуговування житлового будинку, господарських будівель і споруд (присадибна ділянка) Волинська область, м. Володимир, вул. Поліської січі, 23, кв.9	Стадія	Аркуш	Аркушів
Розробив			08.11.22		ТД	1	2
Перевірив			08.11.22				
				Технічна документація із землеустрою щодо встановлення (відновлення) меж земельної ділянки в натурі (на місцевості)			
				0710200000:01:003: _____	Фізична особа - підприємець Данкевич Дмитро Олександрович 2022 р.		