


СИТУАЦІЙНА СХЕМА РОЗТАШУВАННЯ ЗЕМЕЛЬНОЇ ДІЛЯНКИ

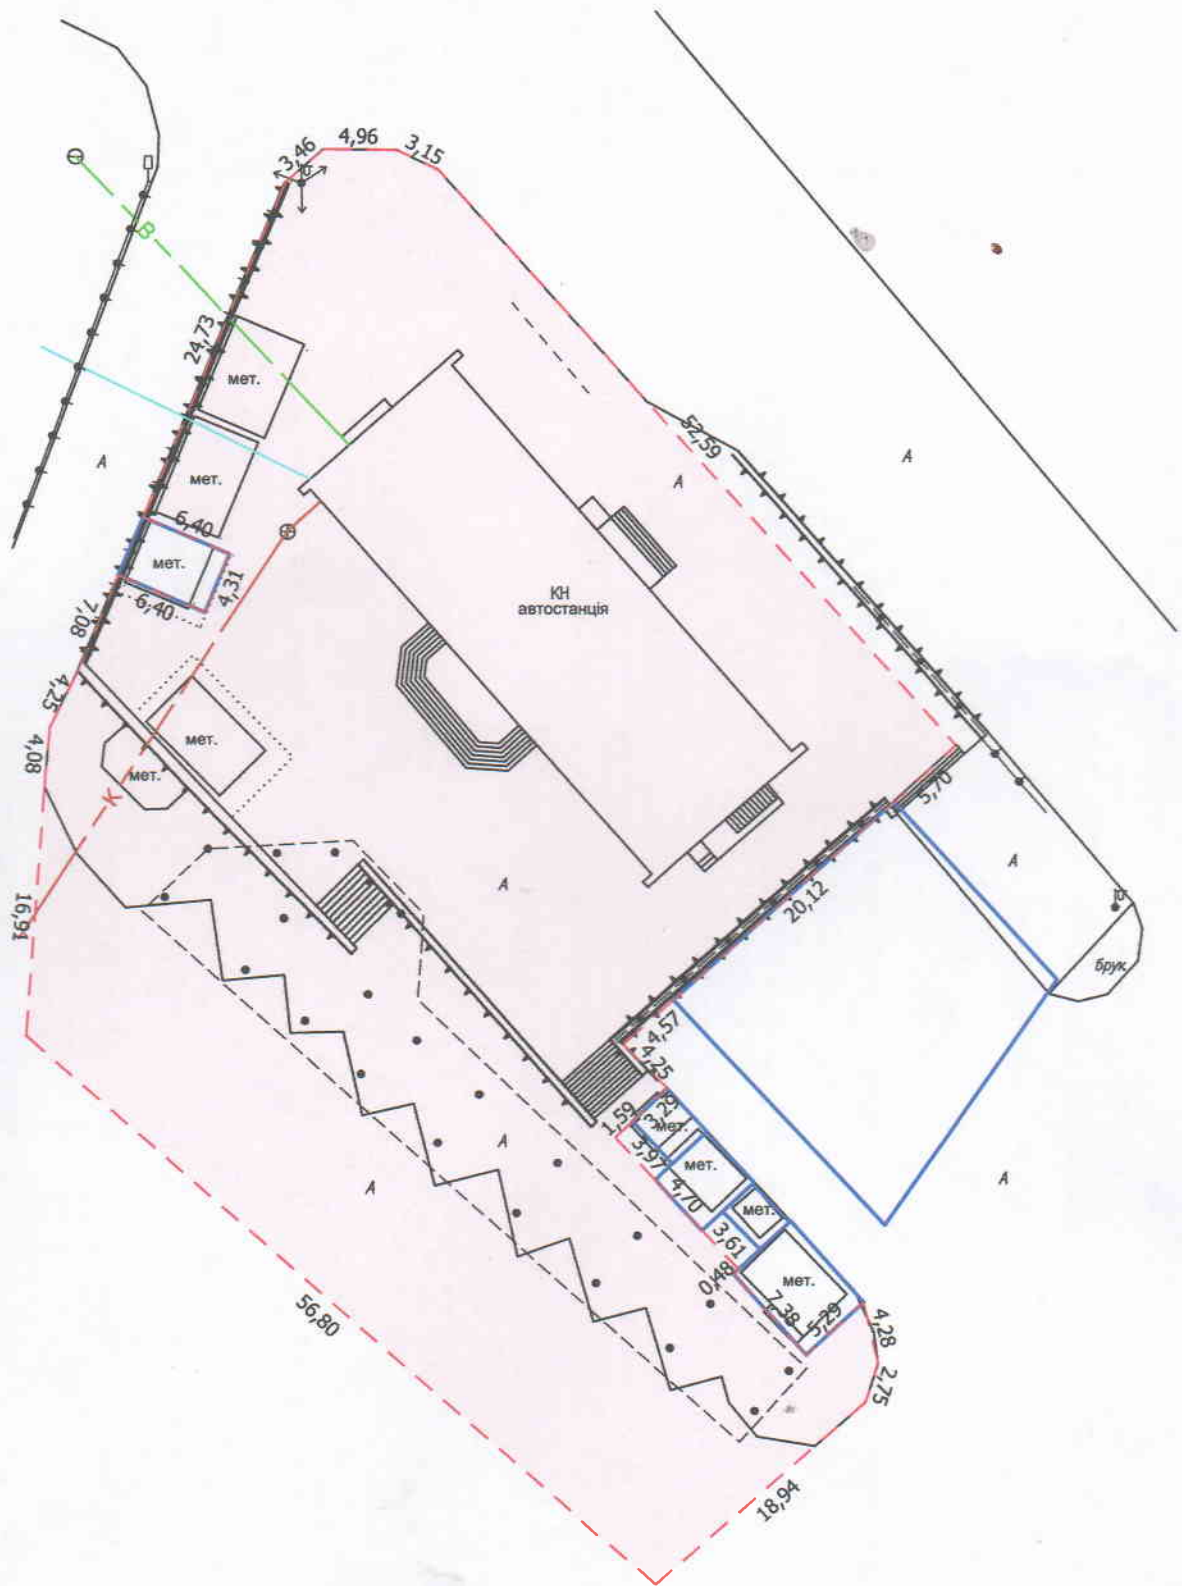

0,3398 га - земельна ділянка, що надана в постійне користування ПРИВАТНОМУ АКЦІОНЕРНОМУ ТОВАРИСТВУ "ВОЛИНСЬКЕ ОБЛАСНЕ ПІДПРИЄМСТВО АВТОБУСНИХ СТАНЦІЙ" для ведення виробничої діяльності