

**Номер** 0710200000:01:001:0073

**Адреса** Волинська область, м. Володимир-Волинський, вулиця Устилузька, 70 А

**Категорія** Землі житлової та громадської забудови

**Власність** Приватна власність

Умовні позначення:



-місце розташування земельної ділянки



Підприсмець	Олещук І.В. ЕЩУК Ірина Василівна	2023
Креслив	Семенюк П.	2023

гр.Семенюк Сергій Вікторович  
Волинська обл., м.Володимир, вул.Устилузька, 70а

Викопіювання із планово-картографічних матеріалів  
з відображеною земельною ділянкою  
к.н.0710200000:01:001:0073

Стадія	Аркуш	Аркушів
ТД	1	1





підприсмець  
Олещук І.В.



КАДАСТРОВИЙ ПЛАН (з додатками)  
 кадастровий номер: 0710200000:01:001: 0073, площа 0,0557 га.

Масштаб: 1 : 500

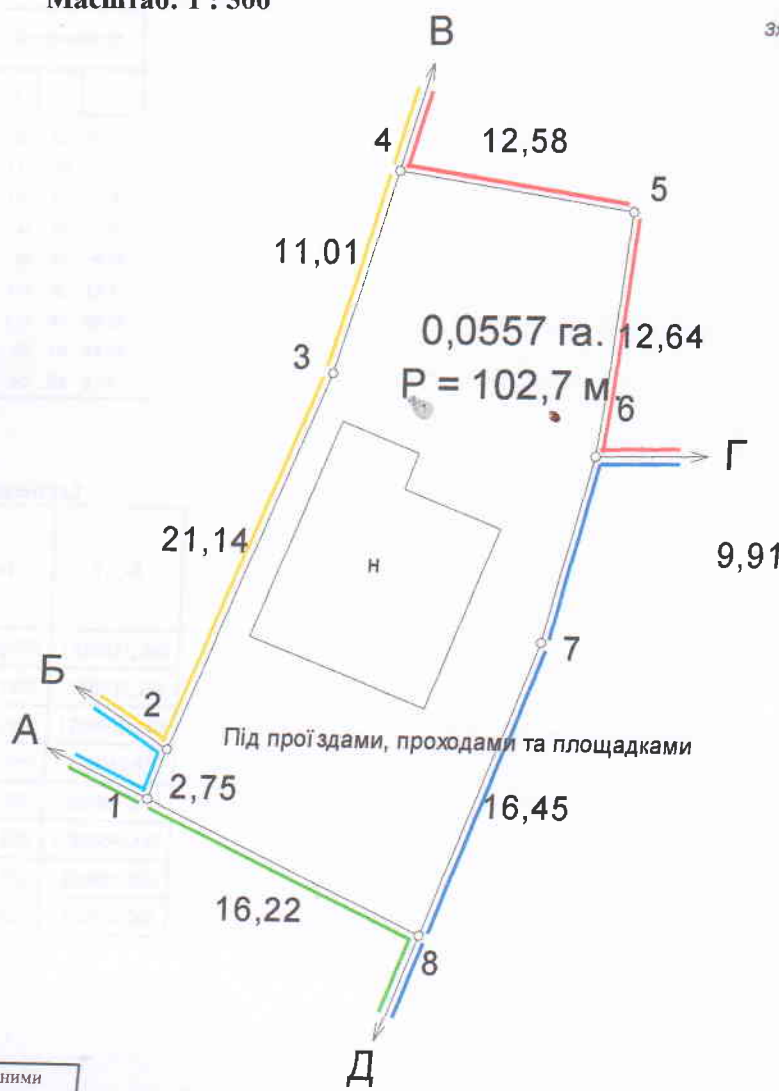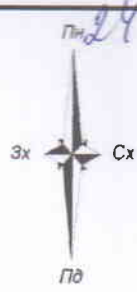

ЕКСПЛІКАЦІЯ ЗЕМЕЛЬНИХ УГІДЬ

Всього земель, гектарів		У тому числі за земельними угіддями, гектарів
		008.03. Землі під соціально-культурними об'єктами
Площа земельної ділянки	0,0557	0,0557
в тому числі в зоні дії обмежень	-	-

- Умовні позначення
- Межі
  - Межі контурів угідь
  - Землі під соціально-культурними об'єктами
  - Землі під соціально-культурними об'єктами

Відомості про цільове призначення земельної ділянки	
Категорія земель	землі житлової та громадської забудови
Цільове призначення	для будівництва та обслуговування будівель торгівлі
Код цільового призначення	В.03.07
Площа, гектарів	0,0557

ОПИС МЕЖ

Від А до Б Землі міської ради;  
 Б до В Земельна ділянка гр.Кравчука М.М. (0710200000:01:001:6560);  
 В до Г Землі гр.Савчук В.М.;  
 Г до Д Землі загального користування(заїзд з вул. Устилузька);  
 Д до А Землі загального користування(вул.Устилузька).

Відповідно до «Порядку ведення Державного земельного кадастру» затвердженого постановою Кабінету Міністрів України № 1051 від 17 жовтня 2012 року, обмеження (обтяження) на використання земельних ділянок - не виявлені.

Посада	Прізвище	Підпис	Дата
Директор	Олешук І.В.		13.03.23
Розробив	Олена Василівна		13.03.23
Перевірив	Олешук		13.03.23

гр. Семешок Сергій Вікторович  
 для будівництва та обслуговування магазину  
 Волинська область, м. Володимир, вул. Устилузька, 70а

Проект землеустрою щодо відведення земельних ділянок у разі зміни їх цільового призначення	Стадія	Аркуш	Аркушів
	П	1	2
0710200000:01:001: 0073		ФОП Олешук І.В. 2023 р.	