






дати
та
ісію
син.

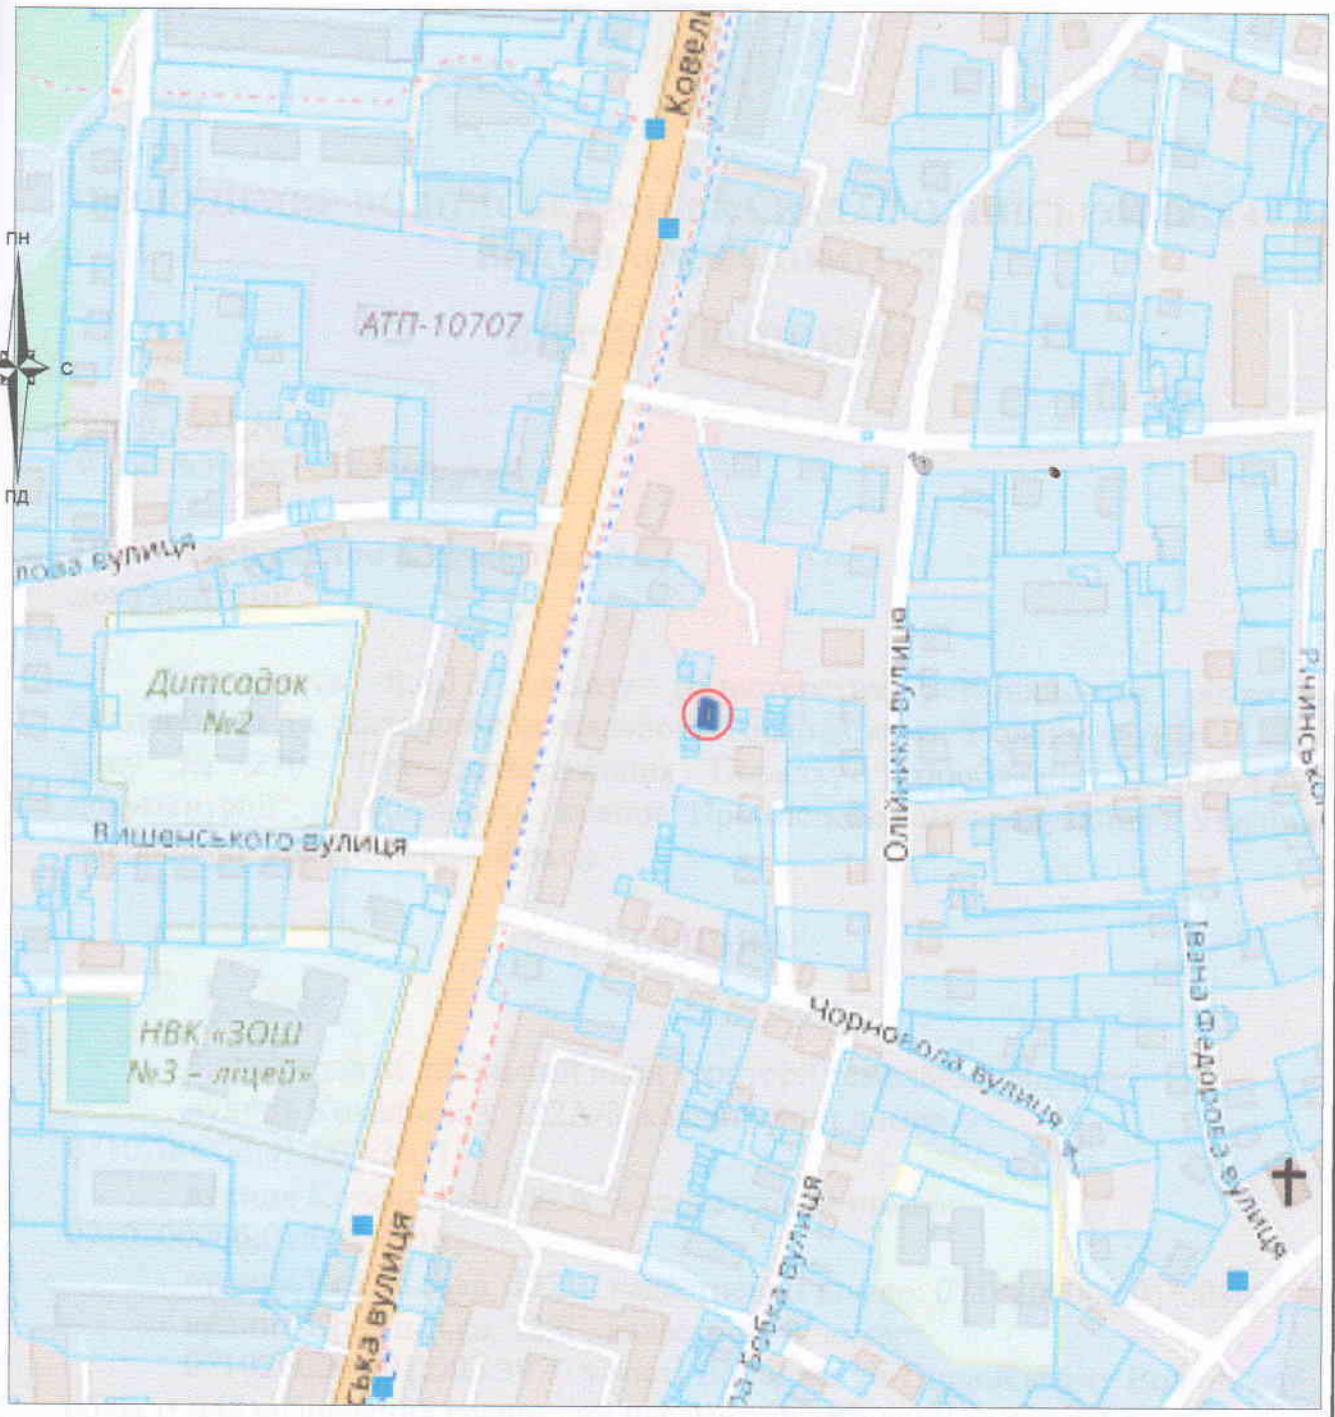

Умовні позначення:


-  межі земельної ділянки
-  зареєстровані земельні ділянки
-  межі адміністративно-територіального поділу



Підприємець	Олещук І.В.	2021	Волинська область, м. Володимир-Волинський, вул. Ковельська, 122 ВК гр. Кубюк Олена Павлівна 02.05-для будівництва індивідуальних гаражів		
Викопіювання із планово-картографічних матеріалів з відображеною земельною ділянкою для будівництва індивідуальних гаражів			Стадія	Аркуш	Аркушів
			ГР	1	1
				підприємець Олещук І.В.	

КАДАСТРОВИЙ ПЛАН (з додатками)

кадастровий номер: 0710200000:01:003: 0434 площа 0,0070 га.

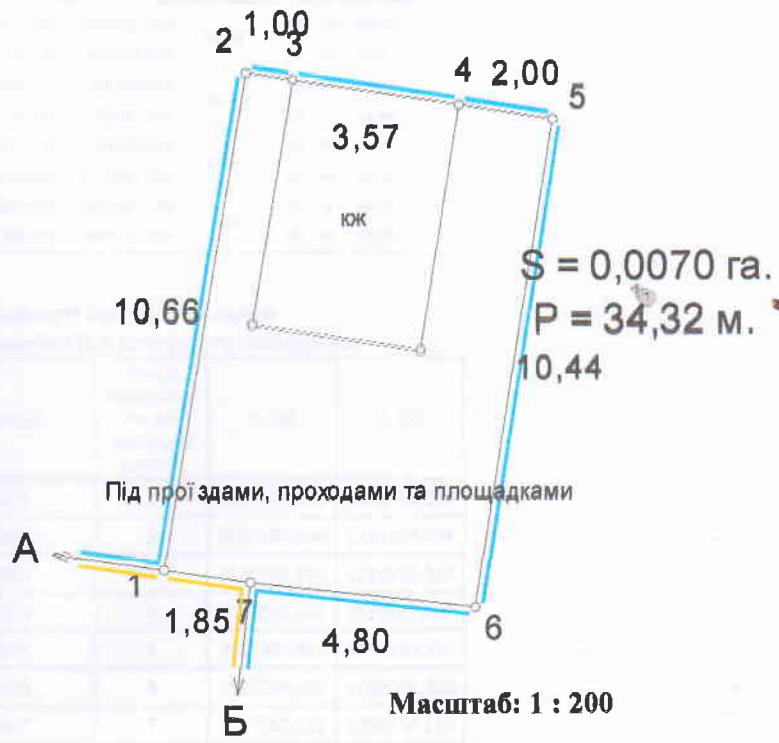

- Умовні позначення
- Межі
 - Межі контура угідь
 - Малоповерхова забудова
 - Малоповерхова забудова

ЕКСПЛІКАЦІЯ ЗЕМЕЛЬНИХ УГІДЬ

Всього земель, гектарів	У тому числі за земельними угіддями, гектарів	
	007.01. Малоповерхова забудова	
Площа земельної ділянки	0,0070	0,0070
в тому числі в зоні дії обмежень	-	-

ЕКСПЛІКАЦІЯ ЗЕМЕЛЬНИХ УГІДЬ (на момент розроблення землепорядної документації)

Всього земель, гектарів	У тому числі за земельними угіддями, гектарів	
	землі які використовуються для технічної інфраструктури	
Площа земельної ділянки	0,0070	0,0070
в тому числі в зоні дії обмежень	-	-

	Відомості про цільове призначення земельної ділянки	Відомості про цільове призначення земельної ділянки на момент розроблення землепорядної документації
Категорія земель	землі житлової та громадської забудови	землі житлової та громадської забудови
Цільове призначення	для будівництва індивідуальних гаражів	земельні ділянки запасу (землі не надані у власність чи користування громадянам чи юридичним особам)
Код цільового призначення	В.02.05	11.06
Площа, гектарів	0,0070	0,0070

ОПИС МЕЖ

Від А до Б Землі Володимирської міської ради не надані у власність чи користування;
Б до А Землекористування гр.Довгалюк Л.П. (0710200000:01:003:4025).

Відповідно до «Порядку ведення Державного земельного кадастру» затвердженого постановою Кабінету Міністрів України № 1051 від 17 жовтня 2012 року, обмеження (обтяження) на використанні земельних ділянок - не виявлені.

Посада	Прізвище	Підпис	Дата
Директор	Олещук І.В.		18.08.22
Розробник			18.08.22
Перевірив			18.08.22

гр. Кубюк Олена Павливна
для будівництва індивідуального гаража
Волинська область, м. Володимир, вул. Ковельська, 122В-К

Проект землеустрою щодо відведення земельних ділянок	Стадія	Аркуш	Аркуші
	П	1	2
0710200000:01:003: <u>0434</u>	ФОП Олещук І.В.		
2022 р.			