



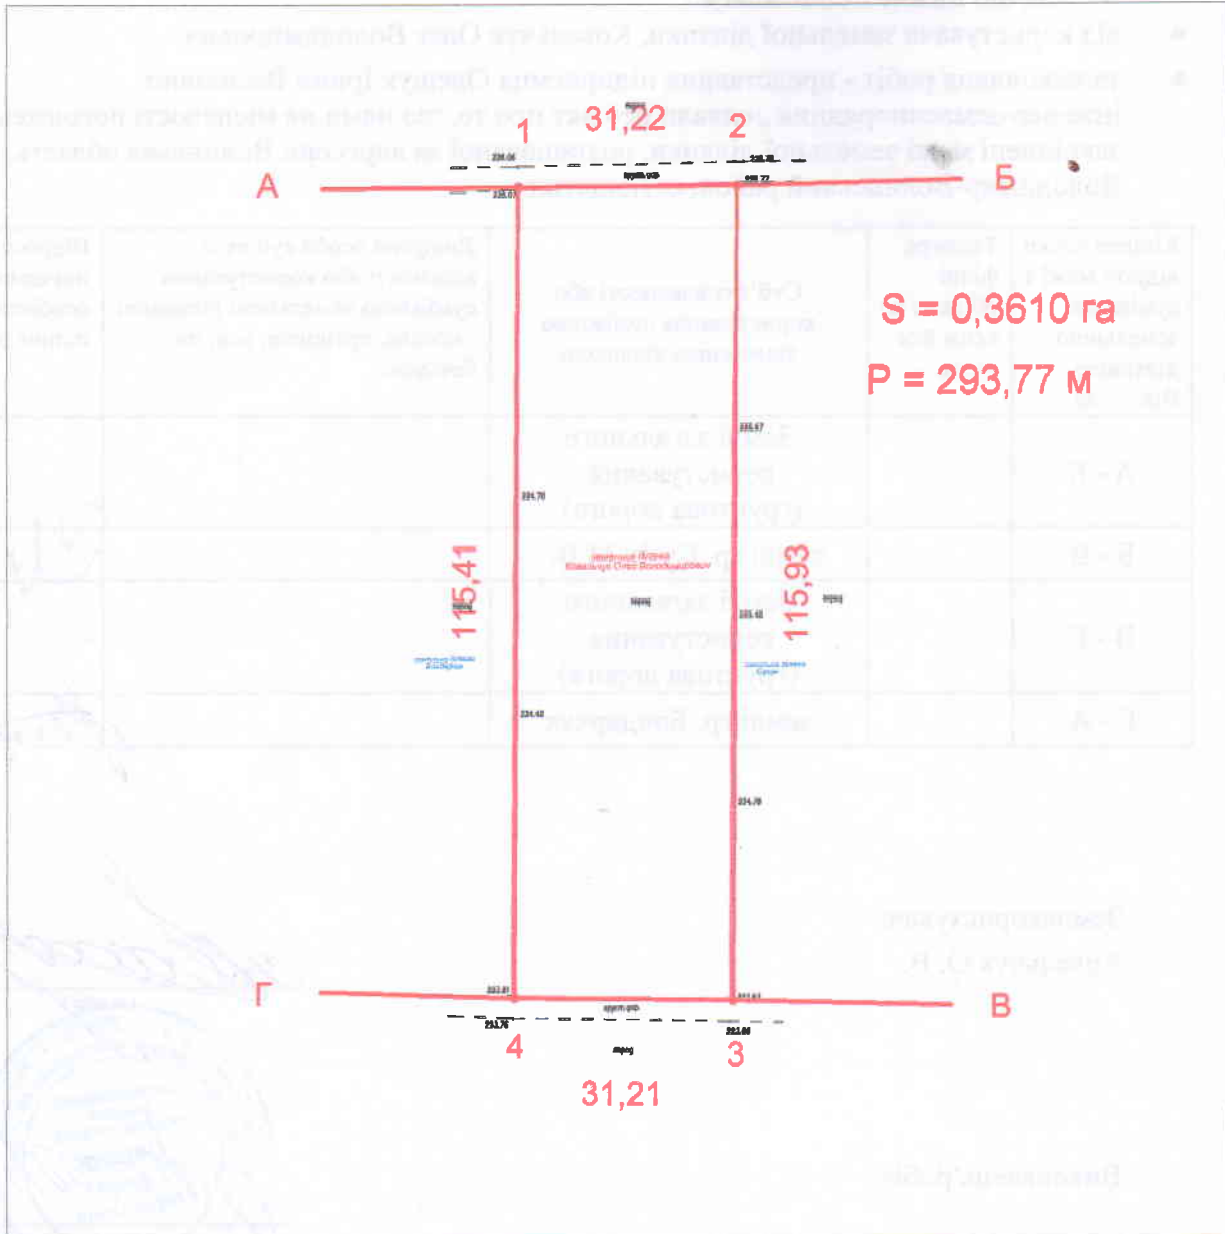
# План меж земельної ділянки

Ковальчук Олег Володимирович



с. Воцатин

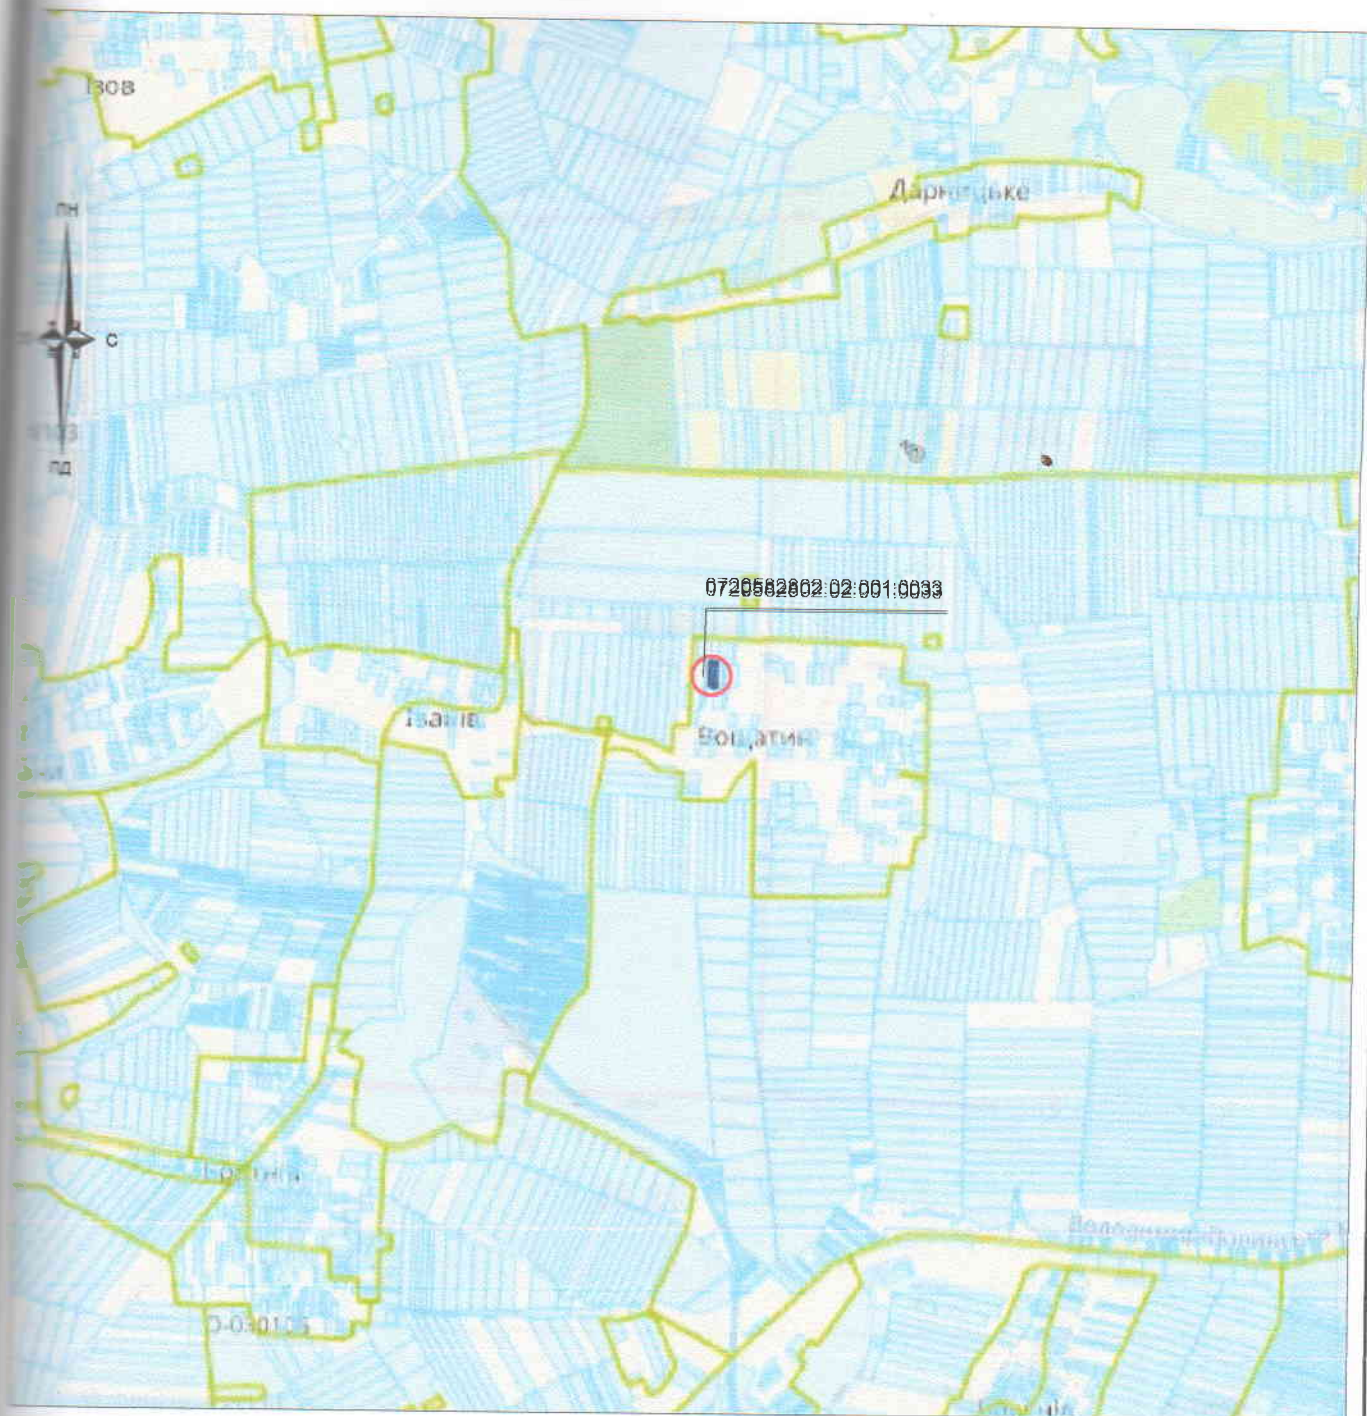
Володимир-Волинський р-н, Волинська обл.

орієнтовна площа 0,3610 га






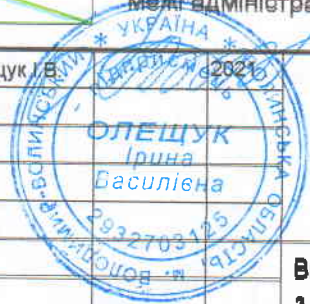
Умовні позначення :

-  межі земельної ділянки
-  лінійні проміри



**Умовні позначення:**


-  межі земельної ділянки
-  зареєстровані земельні ділянки
-  межі адміністративно-територіального поділу



Волинська область, Володимир-Волинський район  
с. Волатин

Викопіювання із планово-картографічних матеріалів  
з відображеною земельною ділянкою

Стадія	Аркуш	Аркушів
ПР	1	1

 підприємець  
Олещук І.В.