


КАДАСТРОВИЙ ПЛАН ЗЕМЕЛЬНОЇ ДІЛЯНКИ

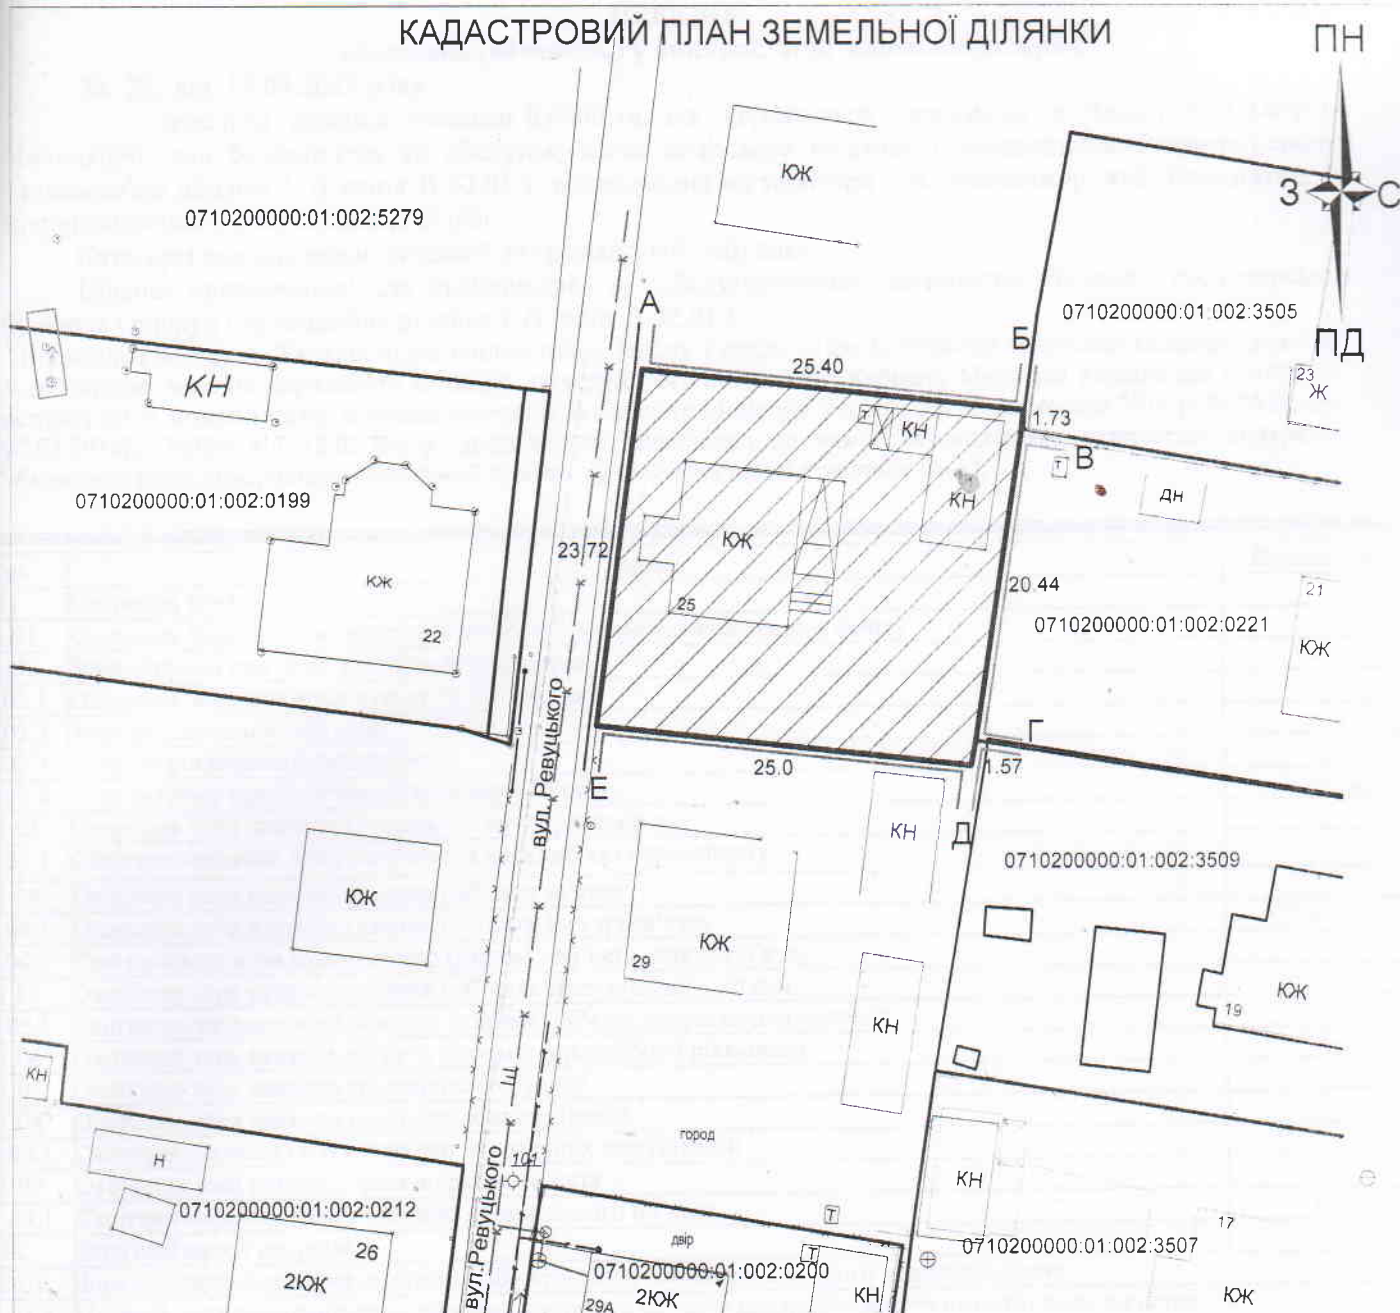

ОПИС МЕЖ:

Від А до Б землекористування гр. Місюк Л.М. (кадастровий номер відсутній)
 Від Б до В землі у власності гр. Герасимюк Н.І. (кадастровий номер 0710200000:01:002:3505)
 Від В до Г землекористування гр. Мельничук М.П. (кадастровий номер 0710200000:01:002:0221)
 Від Г до Д землі у власності гр. Лашкул О.С. (кадастровий номер 0710200000:01:002:3509)
 Від Д до Е землі у власності гр. Шумська М.В. (кадастровий номер відсутній)
 Від Е до А землі комунальної власності Володимирської міської ради (вул. Ревуцького) (кадастровий номер відсутній)

Експлікація земель присадибної ділянки по угіддях

Код КВЗУ	Код КВЦНЗ	Загальна площа ділянки	під житловою забудовою одно та двохповерховою		
			капітальна кв.м.	тимчасова кв.м.	прибудинкова територія кв.м.
007.01	Секція В 02.01	600	35.1	35.2	35.3
			150	---	450

Начальник Гус С.М.	технічна документація із землеустрою щодо встановлення меж земельної ділянки в натурі (на місцевості)	кадастровий № 0710200000:01:002:0225
Виконав Фисюк Т.О.	кадастровий план земельної ділянки з експлікацією земель масштаб 1:500	Аксютіна Валентина Миколаївна м. Володимир вул. Ревуцького, 25 Володимир-Волинський міськрайонний виробничий відділ Волинської регіональної філії ДП Центр ДЗК 2023 рік