

СИТУАЦІЙНА СХЕМА ЗЕМЕЛЬНОЇ ДІЛЯНКИ
М.ВОЛОДИМИР-ВОЛИНСЬКИЙ ПО ВУЛ. ЛЕСІ УКРАЇНКИ



Умовні позначення



межа земельної ділянки


масштаб 1:10000



КАДАСТРОВИЙ ПЛАН
зовнішніх меж земельної ділянки
гр. Кришук Ірині Омелянів

КАТАЛОГ КООРДИНАТ
окружної межі земельної ділянки

№ з/п	Координати		Міри ліній
	X	Y	
1	5625476,5450	1358874,1590	20,31
2	5625496,8180	1358875,3210	4,43
3	5625496,6700	1358879,7520	12,7
4	5625495,2580	1358892,3700	3,12
5	5625494,7950	1358895,4520	0,67
6	5625494,9220	1358896,1140	7,15
7	5625494,4600	1358903,2500	7,82
8	5625486,6470	1358902,8180	11,38
9	5625475,2720	1358902,4120	2,33
10	5625475,3320	1358900,0860	4,21
11	5625475,4780	1358895,8790	5,84
12	5625475,6880	1358890,0400	4,01
13	5625475,8330	1358886,0300	8,59
14	5625476,1420	1358877,4440	3,31
1	5625476,5450	1358874,1590	

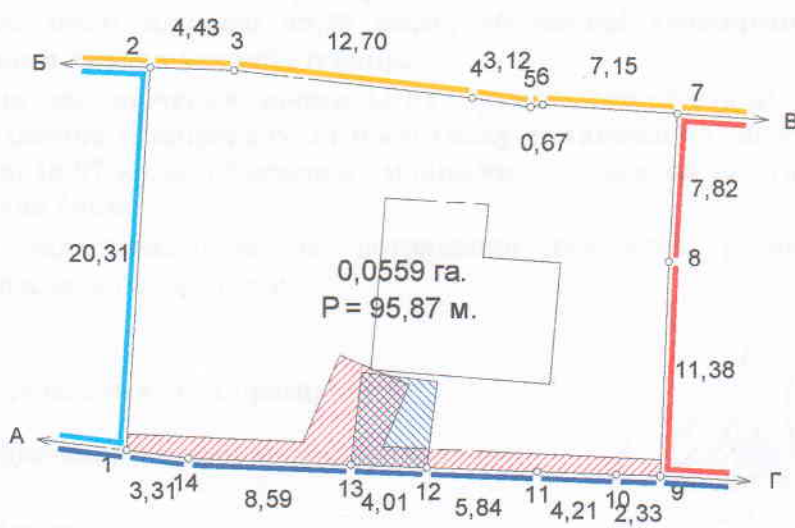

Електронний документ
перевірено та внесено до
Державного земельного кадастру
ДЕРЖАВНИЙ КАДАСТРОВИЙ
РЕЄСТРАТОР
Боденко М
(прізвище, ім'я та по батькові)
ГОЛОВНЕ УПРАВЛІННЯ
ДЕРЖГЕОКАДАСТРУ
У ВОЛИНСЬКІЙ ОБЛАСТІ
28.03.18
Умовні позначення

ОПИС МЕЖ

Від А до Б землі гр. Гнатюк;
Б до В землі гр. _____;
В до Г землі гр. Дідик;
Г до А землі загального користування (вул. Л.Українки).

- Межі
- Межі контурів угідь
- Охоронна зона ГАЗУ
- Охоронна зона ЛЕП

ЕКСПЛІКАЦІЯ ЗЕМЕЛЬНИХ УГІДЬ

Землевласник (землекористувач)	Форма власності	Цільове призначе ння	Категорія земель	Всього земель, га	У тому числі за земельними угіддями, гектарів
					007.01. Малоповерхова забудова
земельна ділянка у комунальній власності Володимир-волинської міської ради	власність	02.01	землі житлової та громадської збудови	0,0559	0,0559
Всього:				0,0559	0,0559
в тому числі в зоні дії обмежень				0,0064	0,0064

Посада	Прізвище	Підпис	Дата	Волинська область, м. Володимир-Волинський, вул. Л.Українки, 25			
Розробив	Олещук І. В.			Ділянка для будівництва і обслуговування житлового будинку, господарських будівель і споруд (присадибна ділянка)	Масштаб	Аркуш	Аркушів
Перевірив	Олещук І. В.				1:400	1	1
					Підприємець Олещук І. В.		

Кадастровий план земельної ділянки
0710200000 : 01:004: 3729