


Кадастровий план земельної ділянки

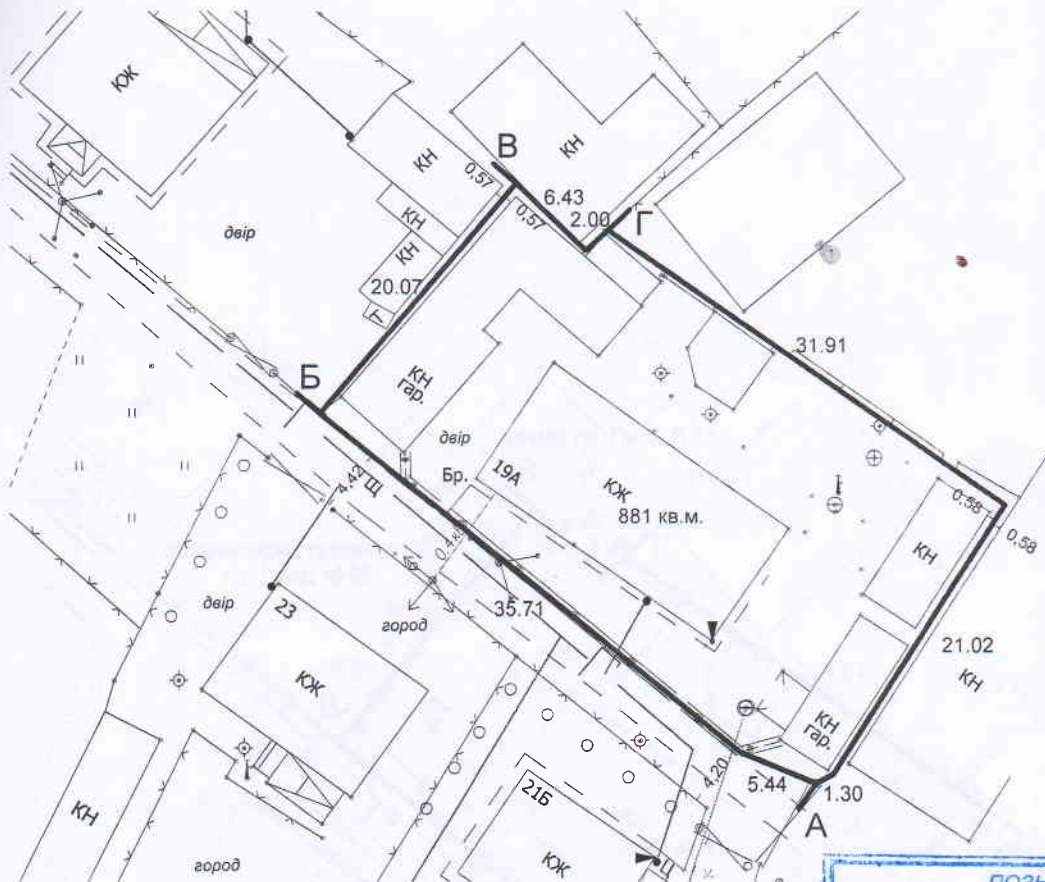

ПОЗНАЧКА
про визначення кадастрового номера земельної ділянки

Кадастровий номер 07102000010054031

Дата внесення кадастрового номера 10.06.2014 р.

Дата виконання вимірювань 10.06.2014 р.

до автоматизованої системи

Місце, приміщення, де виконано промірні роботи (за наявності)

Підпис кадастрового інженера [Signature]

УМОВНІ ПОЗНАЧЕННЯ:

- межа земельної ділянки

ОПИС МЕЖ:

Від А до Б землі загального користування (вул.Київська)
Від Б до В землекористування гр. Гись М.М.
Від В до Г землі гр. Гись В.М.
Від Г до А землекористування Львівсько-Волинської ГРЕ

Код УКЦВЗ	Код КВЦНЗ	Експлікація земель присадибної ділянки по угіддях					
		Загальна площа ділянки	в тому числі				з них
			капітальна забудова кв.м.	тимчасова забудова кв.м.	прибудинкова територія кв.м.	передані у власність кв.м.	надані в оренду кв.м.
1.8	Секція В 02.01	881	375	---	506	881	---

начальник відділу	Гус С.М.	Технічна документація із землеустрою щодо встановлення меж земельної в натурі (на місцевості)	масштаб 1:500	Крошук Леонід Сергійович Крошук Лідія Лаврентіївна вул. Київська, 19-А Володимир-Волинський міськрайонний виробничий відділ Центру ДЗК 2014 рік
виконав	Пуш О.В.			
перевірив	Фисюк Т.О.			
креслив	Пуш О.В.			