


# КАДАСТРОВИЙ ПЛАН ЗЕМЕЛЬНОЇ ДІЛЯНКИ

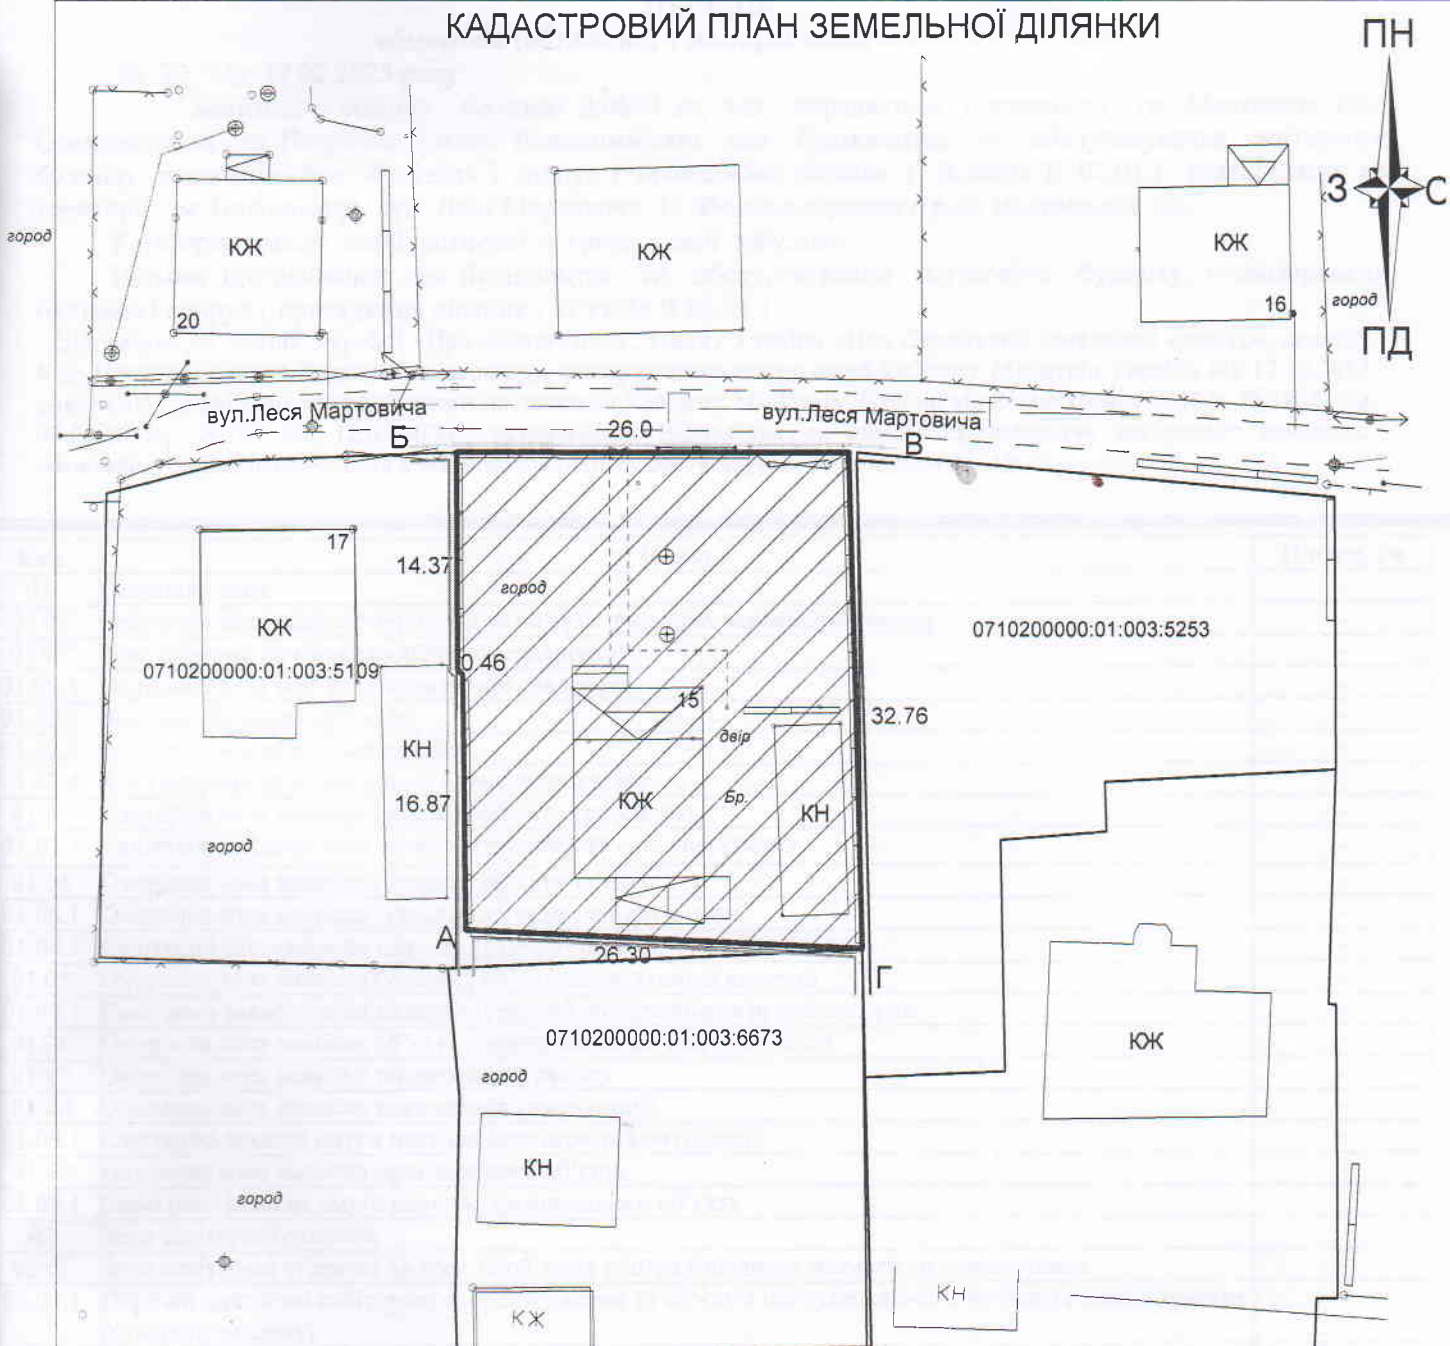

### ОПИС МЕЖ:

- Від А до Б землі у власності гр. Олійник В.П. (кадастровий номер 0710200000:01:003:5109)
- Від Б до В землі комунальної власності Володимирської міської ради ( вул. Леся Мартовича) ( кадастровий номер відсутній)
- Від В до Г землі у власності гр. Гончарук К.М. ( кадастровий номер 0710200000:01:003:5253)
- Від Г до А землі у власності гр. Слук Т.Т. ( кадастровий номер 0710200000:01:003:6673)

Код КВЗУ	Код КВЦНЗ	Загальна площа ділянки	Експлікація земель присадибної ділянки по угіддях		
			капітальна кв.м.	тимчасова кв.м.	прибудинкова територія кв.м.
007.01	Секція В 02.01	840	180	---	660

Начальник	Гус С.М.	технічна документація із землеустрою щодо встановлення меж земельної ділянки в натурі (на місцевості)	кадастровий № 0710200000:01:003: <u>0431</u>
Виконав	Фісюк Т.О.		
кадастровий план земельної ділянки з експлікацією земель масштаб 1:500			Володимир-Волинський міськрайонний виробничий відділ Волинської регіональної філії ДП Центр ДЗК 2023рік